




Révision	Date	Dessinateur	Vérification
A	15/06/2021	YVGO	KOVA

LEGENDE

	forage phase 1a
	forage phase 1b

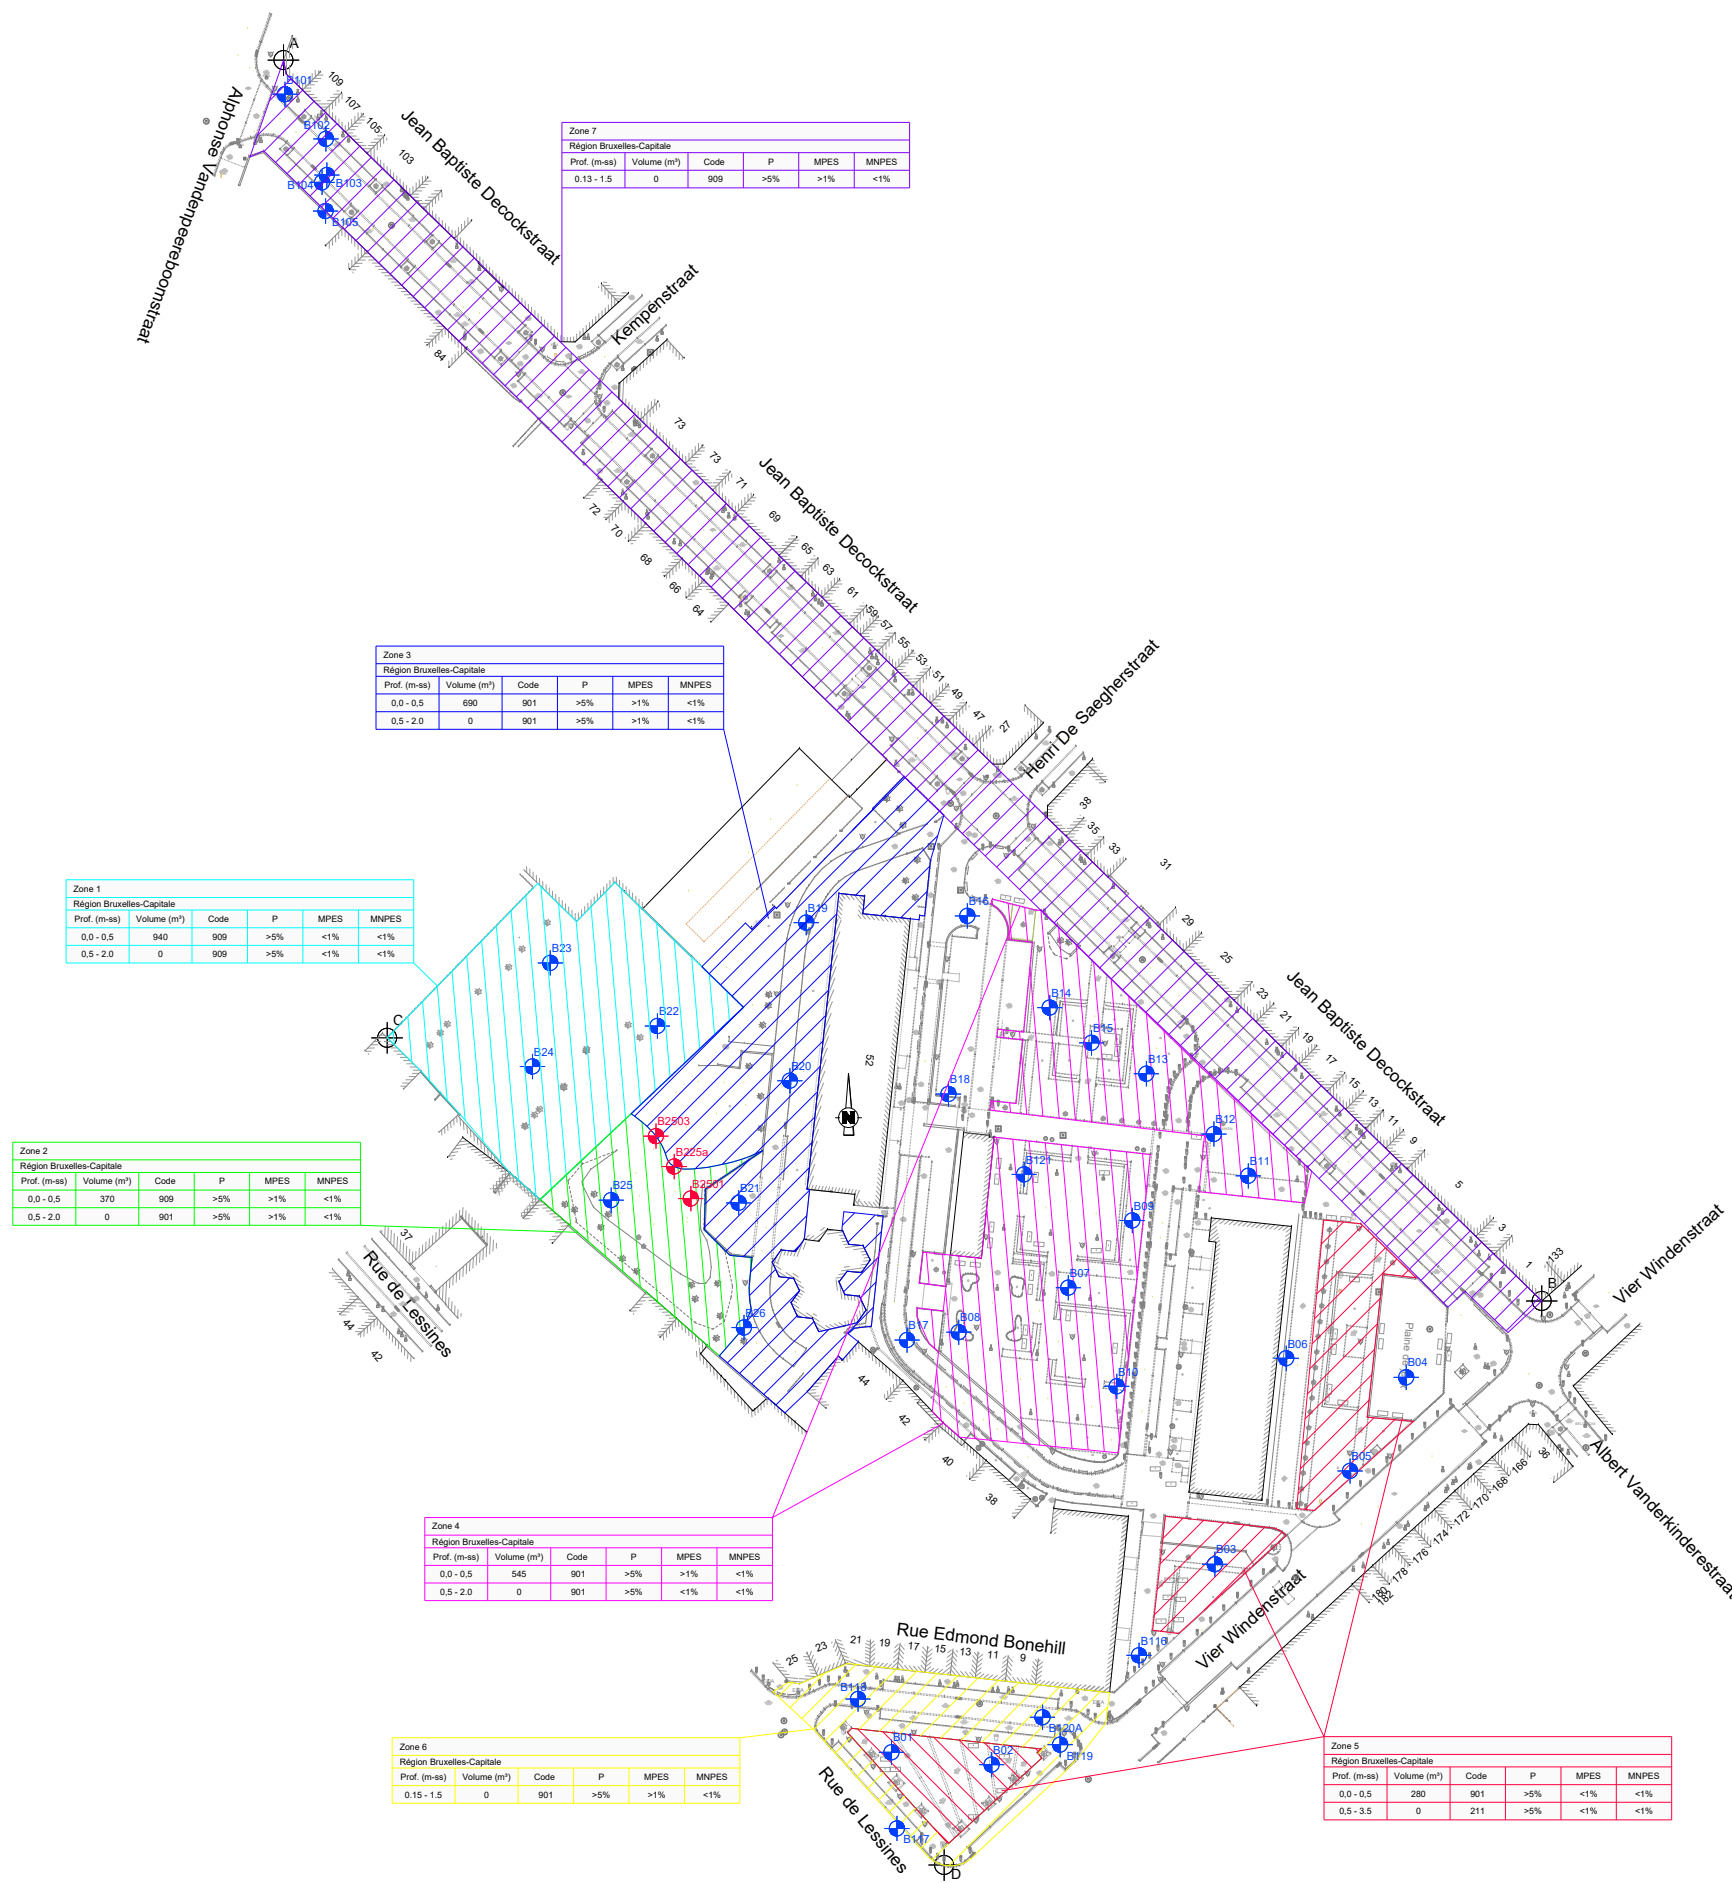

	Position X	Position Y
A	146917	171448
B	147167	171202
C	146938	171254
D	147049	171090

P: pierres étrangères au sol
 MPES: matériaux pierreux étrangers au sol
 MNPES: matériaux non pierreux étrangers au sol

L'indication d'impétrants est a titre indicatif. Sweco Belgium n'a pas de responsabilité en ce qui concerne l'indication des impétrants sur ce plan