




Gaine de ventilation (désenfumage) à prolonger à min 3m au-dessus du niveau du sol
 Ventilatie koker (rookafvoer) te verlengen op min. 3m boven het grondniveau

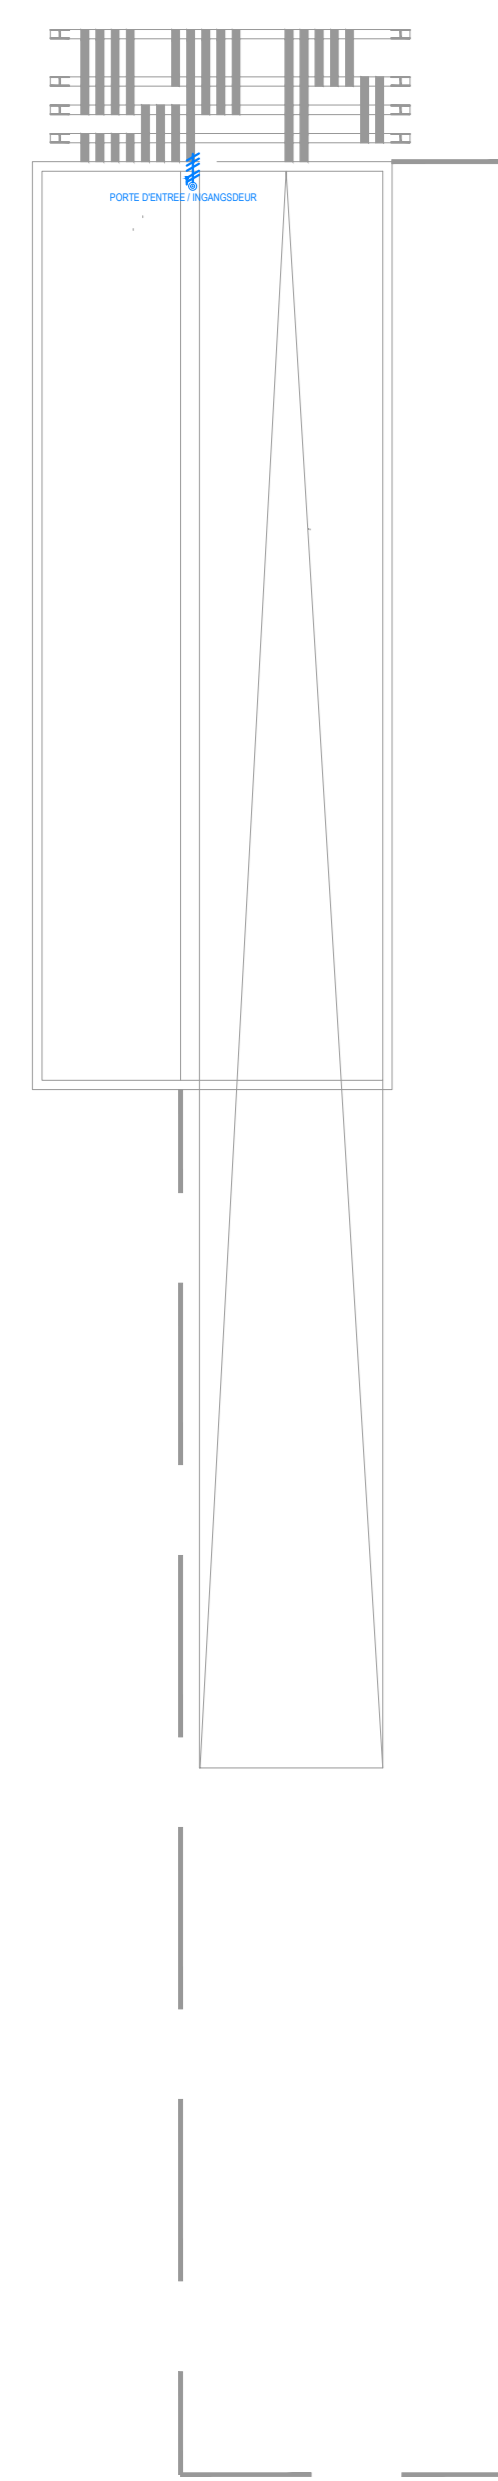

Parking niv -0

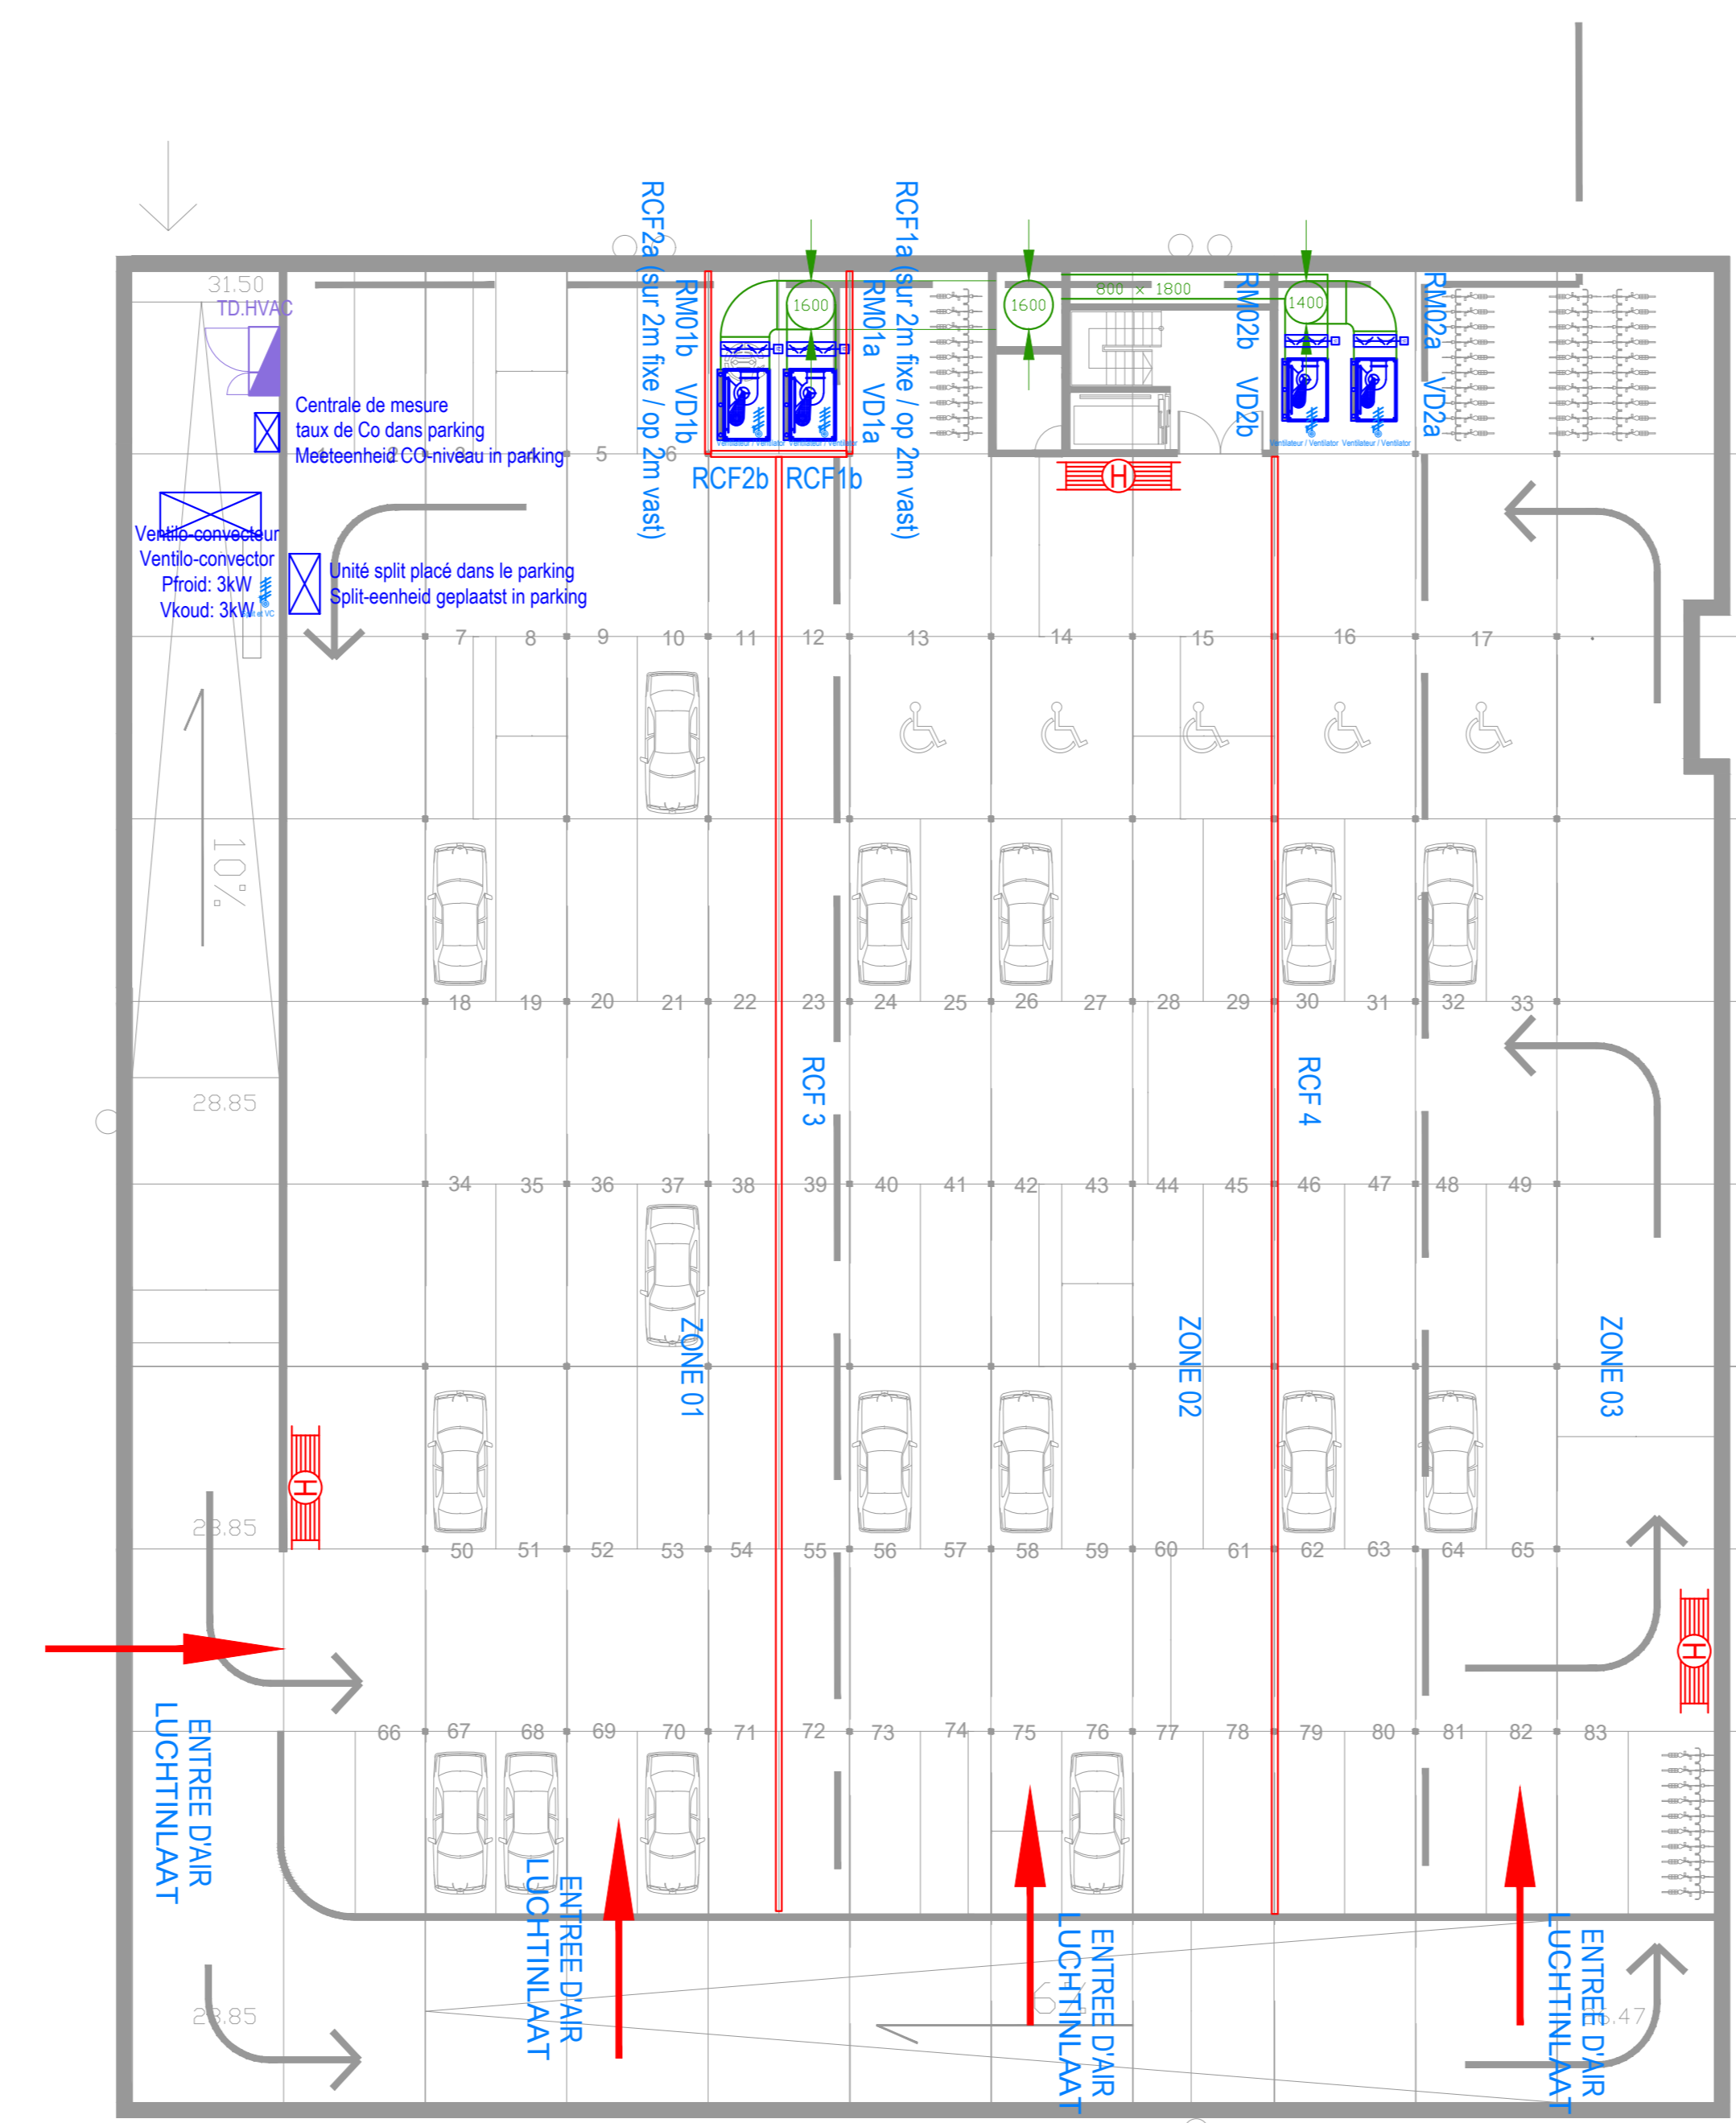

Parking niv -1 (83 places/plaatsen)

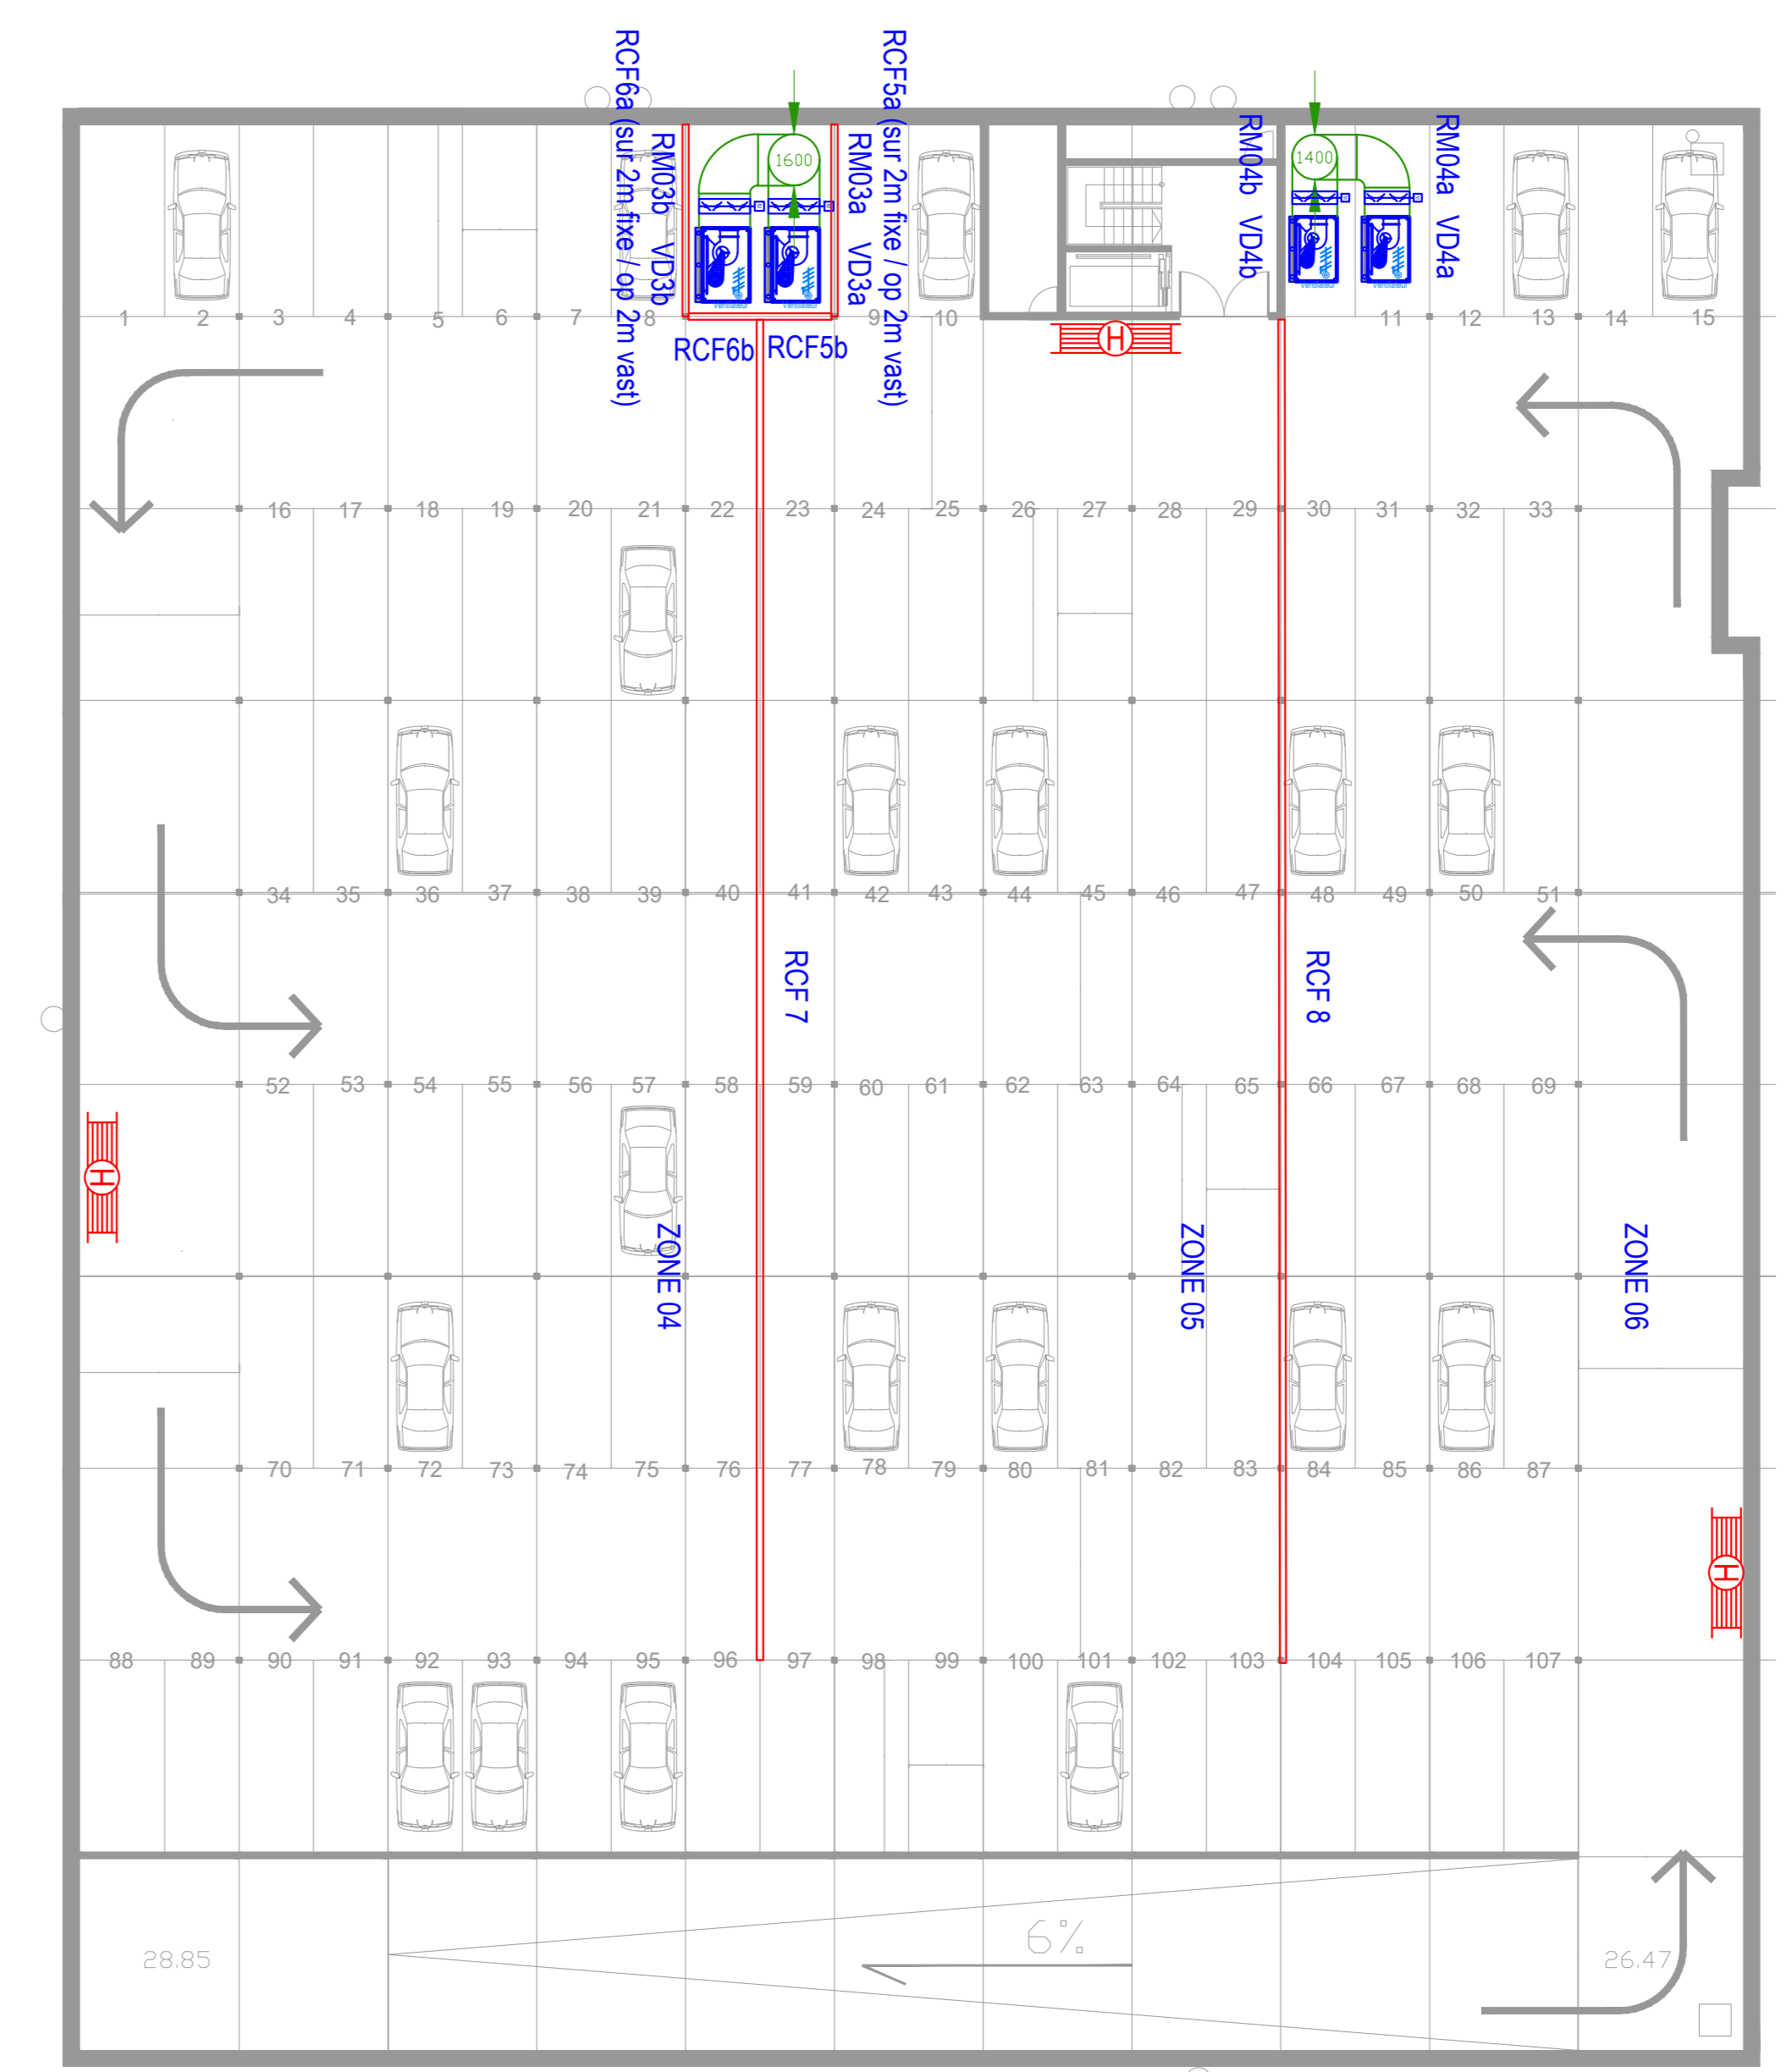

Parking niv -2 (107 places/plaatsen)

- LEGENDE :**
- Ventilateur de désenfumage - VDxx
Rookafzuigingsventilator - VDxx
 - Régistre motorisé - RMxx
Gemotoriseerd register - RMxx
 - Rideau de cantonnement - RCFxx
Anti-rookschem - RCFxx
 - Gaine de désenfumage
Rookafvoerkanaal
 - Alimentation électrique (voir plan 010)
Elektrische voeding (zie plan 010)

MOLLEN BEEKLOBO
 Gemeenteraadslid
 Administrateur Communale
 Rue de l'Industrie 28
 1300 Wavre, Belgium
 Tel: 02 462 27 00
 Fax: 02 462 27 01
 Email: mollemb@mollemb.be

ARTIUM architects
 Architectuur
 Gemeenteraadslid
 Administrateur Communale
 Rue de l'Industrie 28
 1300 Wavre, Belgium
 Tel: 02 462 27 00
 Fax: 02 462 27 01
 Email: artium@artium.be

SWECO
 7100 Leuven, Belgium
 Tel: 03 252 22 22
 Fax: 03 252 22 23
 Email: info@sweco.be

**Dossier voor de opdracht voor werken
 Dossier pour le marché des travaux**
 ZIECOCK, heraanleg openbare ruimtes en ondergrondse parking
 ZIECOCK, heraanleg van openbare ruimtes en ondergrondse parking

**HVAC & DESENFUMAGE DU PARKING
 HVAC & ROOKAFVOER PARKING**

2661 0010 006 A