

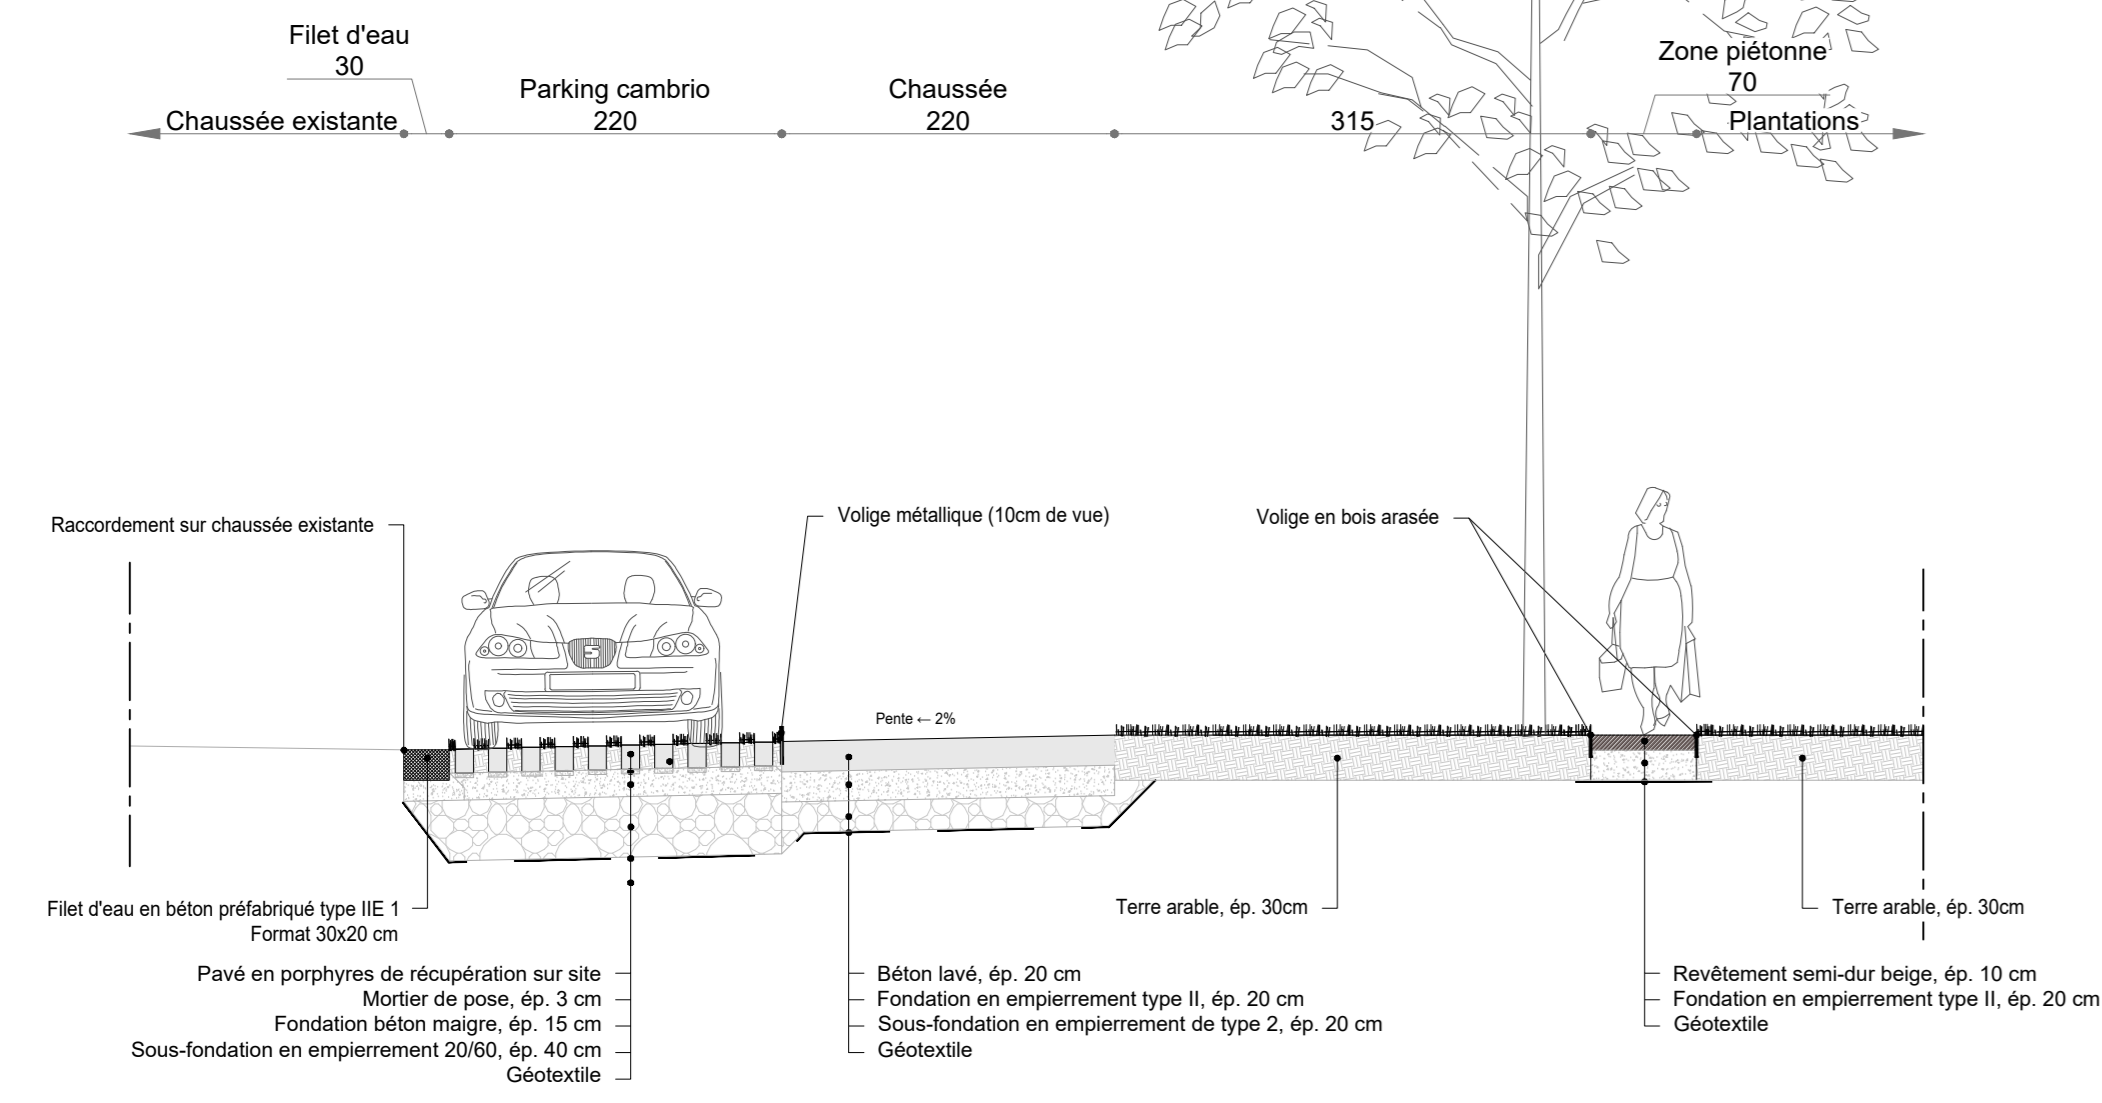



COUPE 4-4
(Ech.: 1/50)

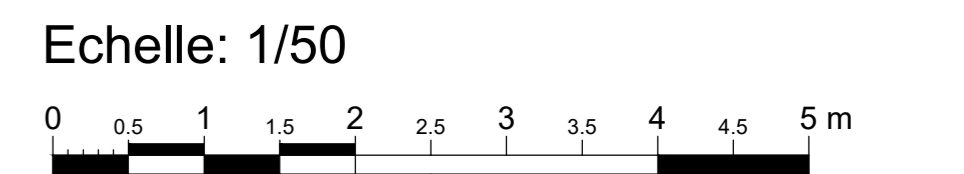

COUPE 5-5
(Ech.: 1/50)

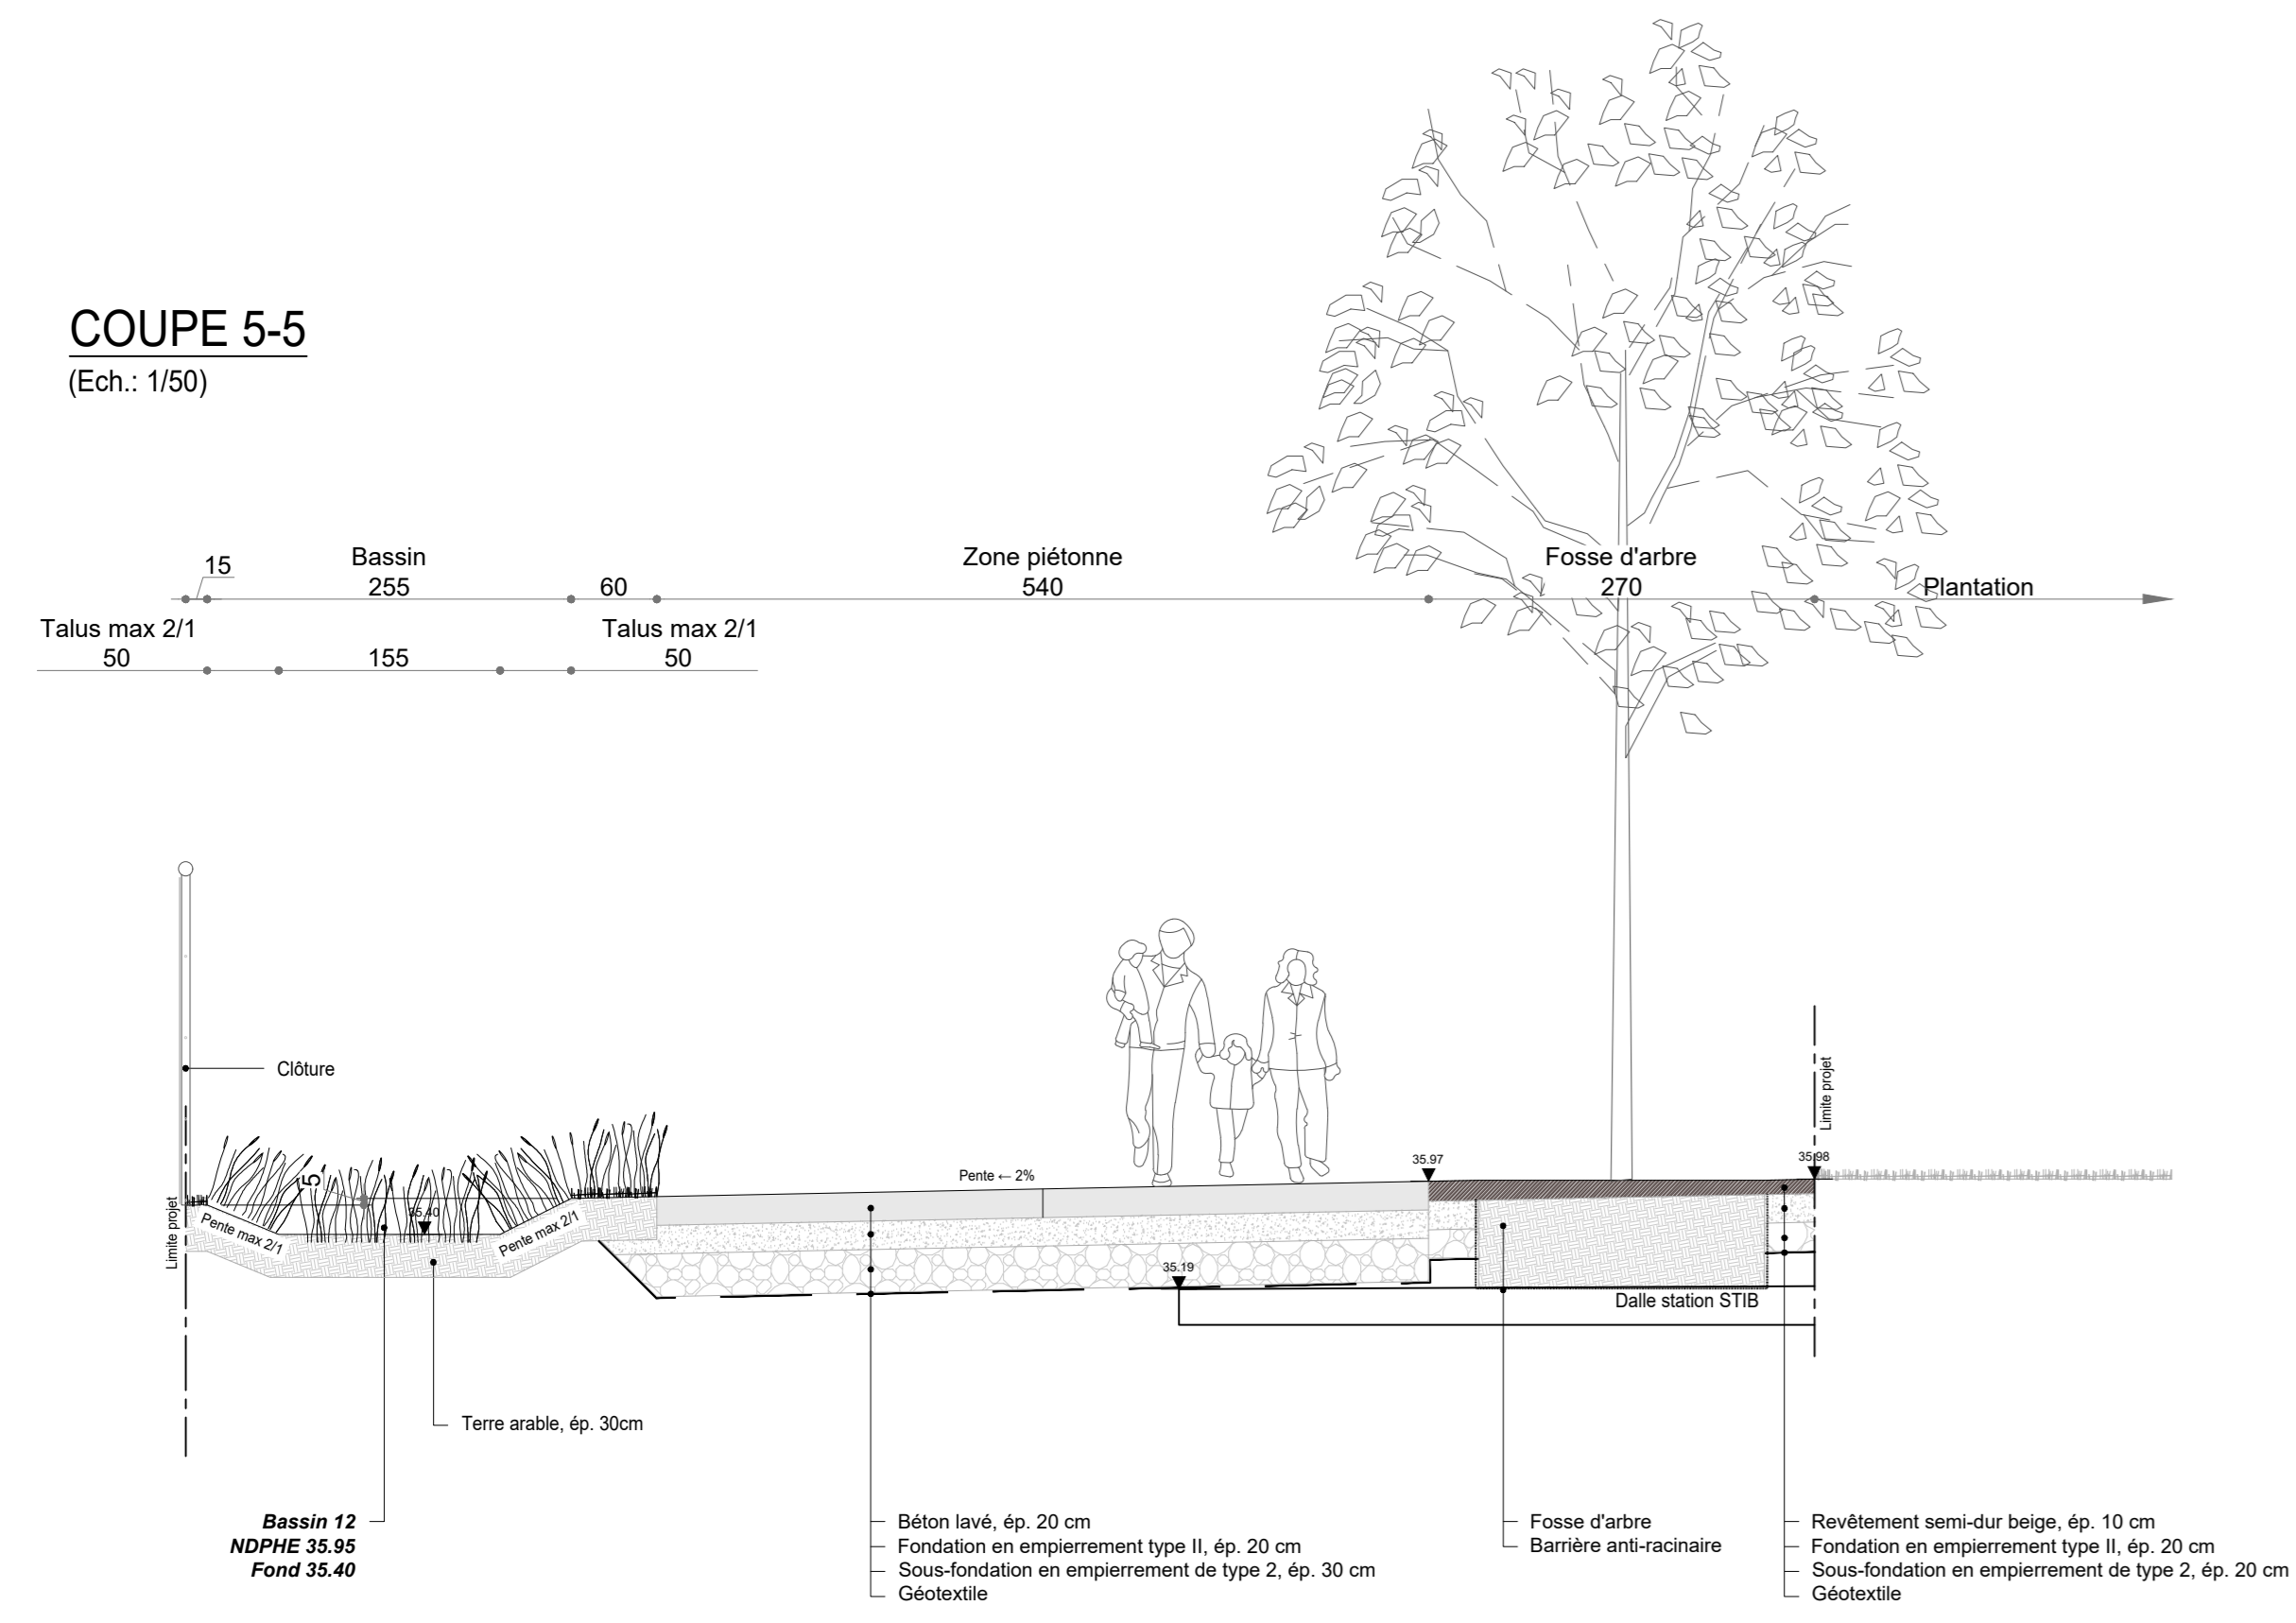

COUPE 6-6
(Ech.: 1/50)

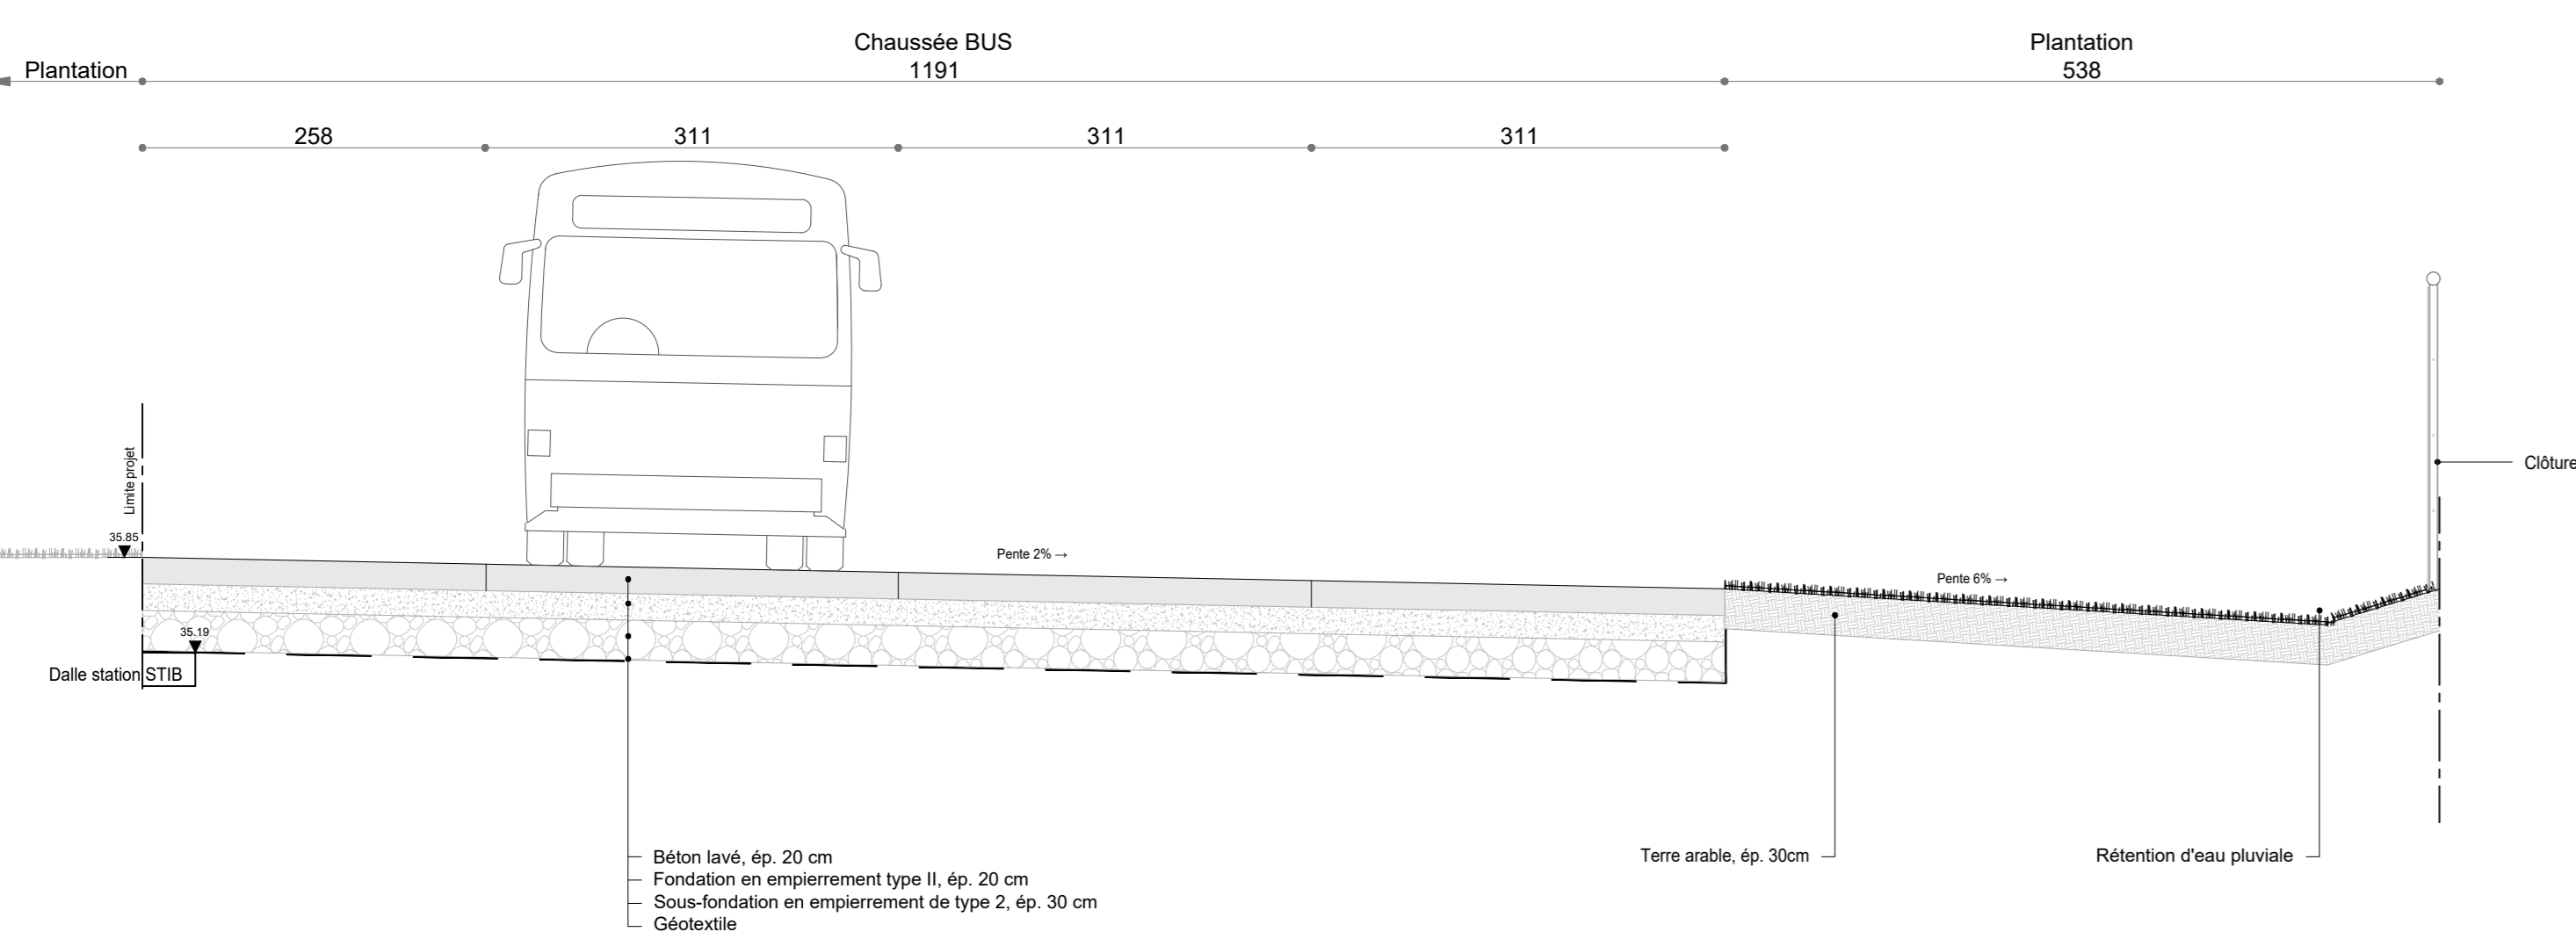

BEEKKANT – Réaménagement de l'espace Beekkant à Molenbeek-Saint-Jean.
Herontwikkeling van de ruimte Beekkant in Sint-Jans-Molenbeek.

Maître de l'ouvrage / Bauwheer
Commune de Molenbeek-Saint-Jean / Gemeente Sint-Jans-Molenbeek
Rue du Comte de Flandre 20 – 1080 Molenbeek-Saint-Jean
Tél. 02/412.37.90
Graaf van Vlaanderenstraat 20 – 1080 Sint-Jans-Molenbeek – Tél. 02/412.37.90

Architectes mandataires / Ontwerper
www.architecture-urbanisme SRL
info@vorchitectes.be / +32 483 07 96 70
Gruce architecture, urbanisme, paysage
nathanaelle@gruelab.eu / +32 473 29 88 88
Bureau du projet / Adres van het project
Rue Jules Vieujant ; Rue Dubois-Thorn ; Boulevard Edmond Machtens – 1080 Molenbeek-Saint-Jean

Par ordonnance / In opdracht Pour la Bourgmestre,
Le secrétaire faisant fonction L'échevin des travaux publics délégué,
De woonnemend secretaris De schepenen van de Openbare Werken
- ofgevaardigde

DOSSIER D'ADJUDICATION / AANBESTEDINGSDOSSIER

Marijke AELBRECHT Jef VAN DAMME

échelle	1/50	indice date	dessin	modification
date	07/07/23	-	-	-
dessin	-	-	-	-
format	A0	-	-	-

BEE-DA-PR-006
Coupes-types 4-5-6

De plan en de propriété architecturale des auteurs du projet est le pacte en aucun cas être réutilisé sans un accord écrit préalable. Dit plan is het intellectuele eigendom van de auteurs van het project en mag te geen enkel doel worden gereproduceerd zonder voorafgaande schriftelijke toestemming.