




Coupe / Snede 1
Echelle / Schaal : 1/50

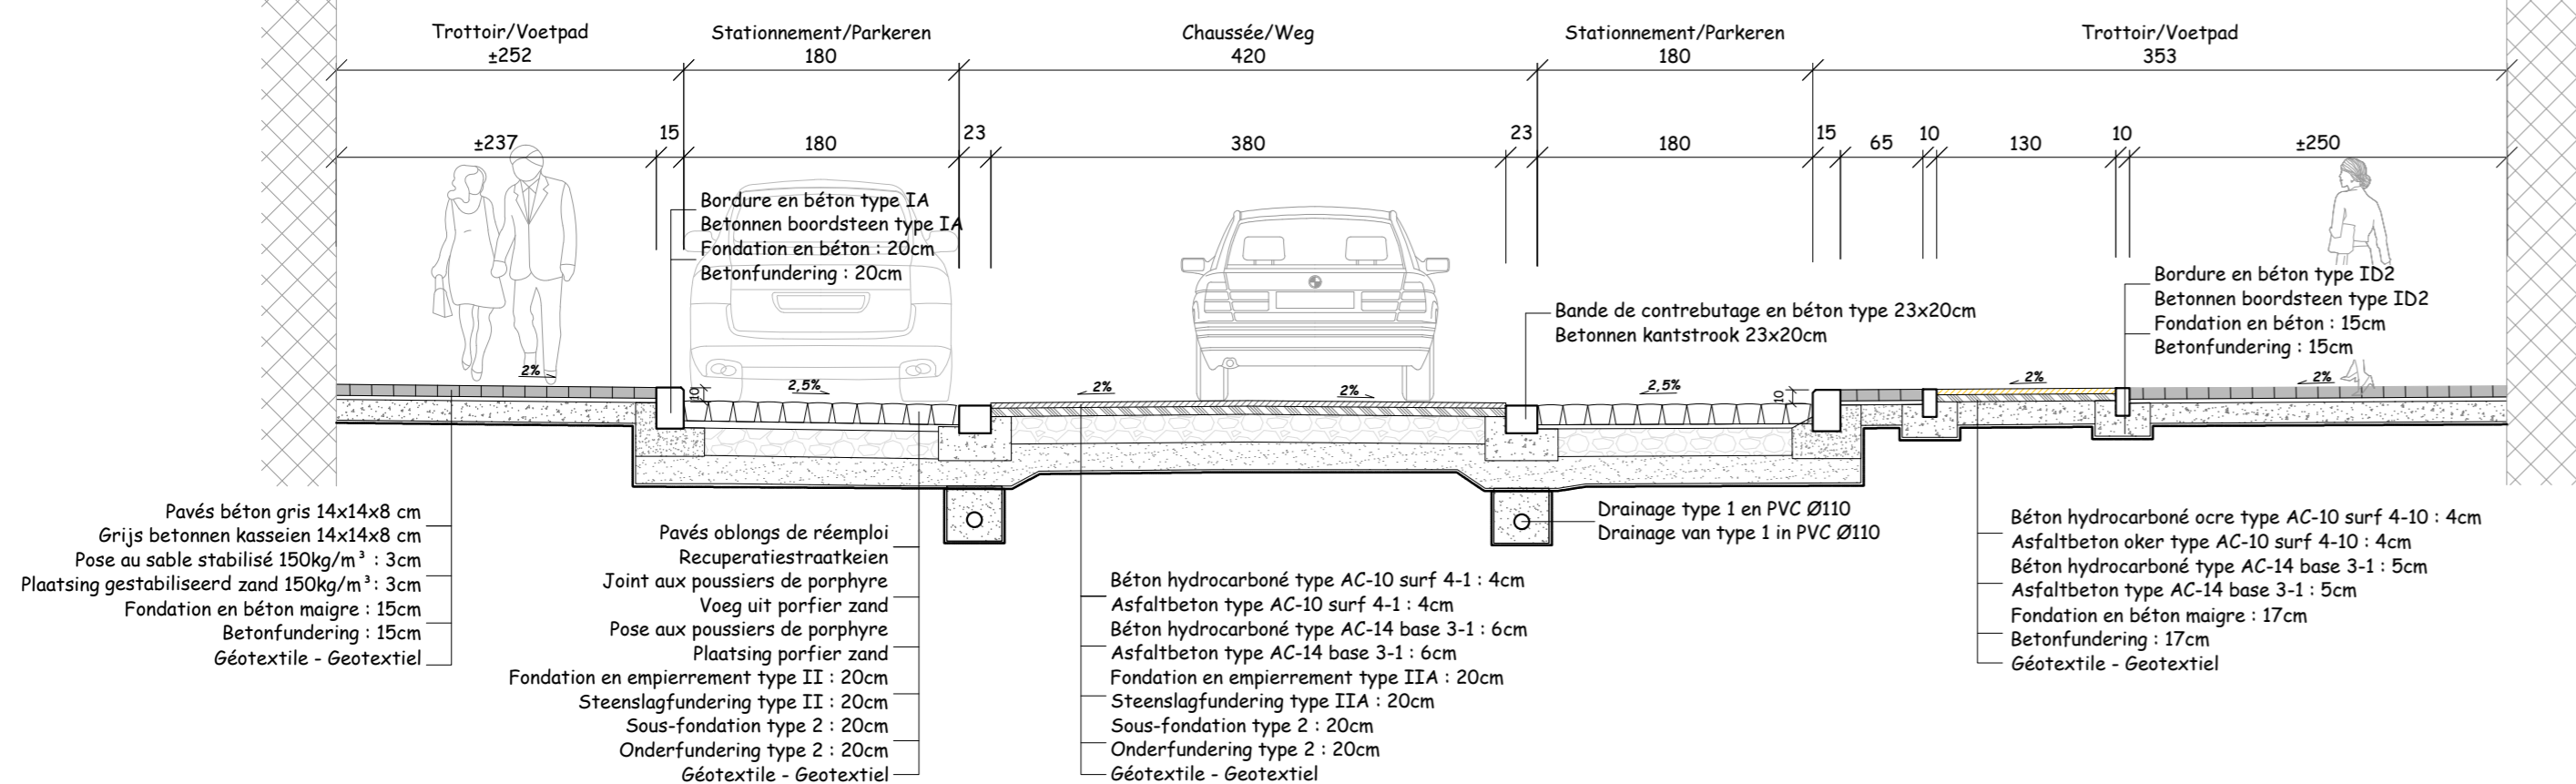


Coupe / Snede 2
Echelle / Schaal : 1/50

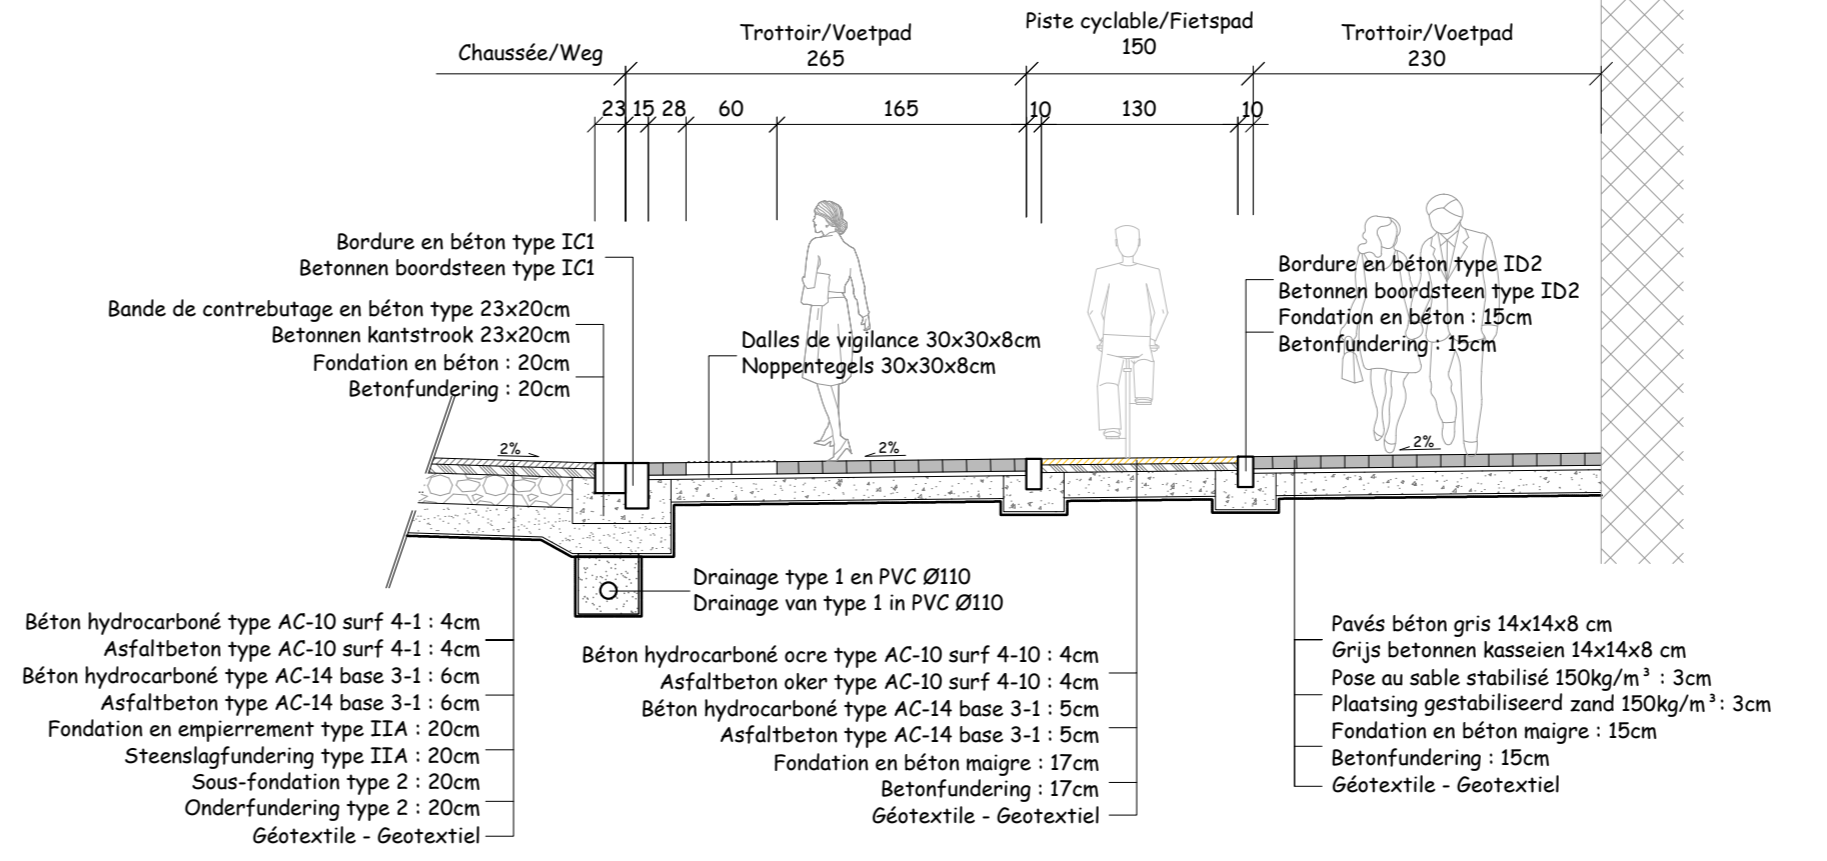


Coupe / Snede 3
Echelle / Schaal : 1/50

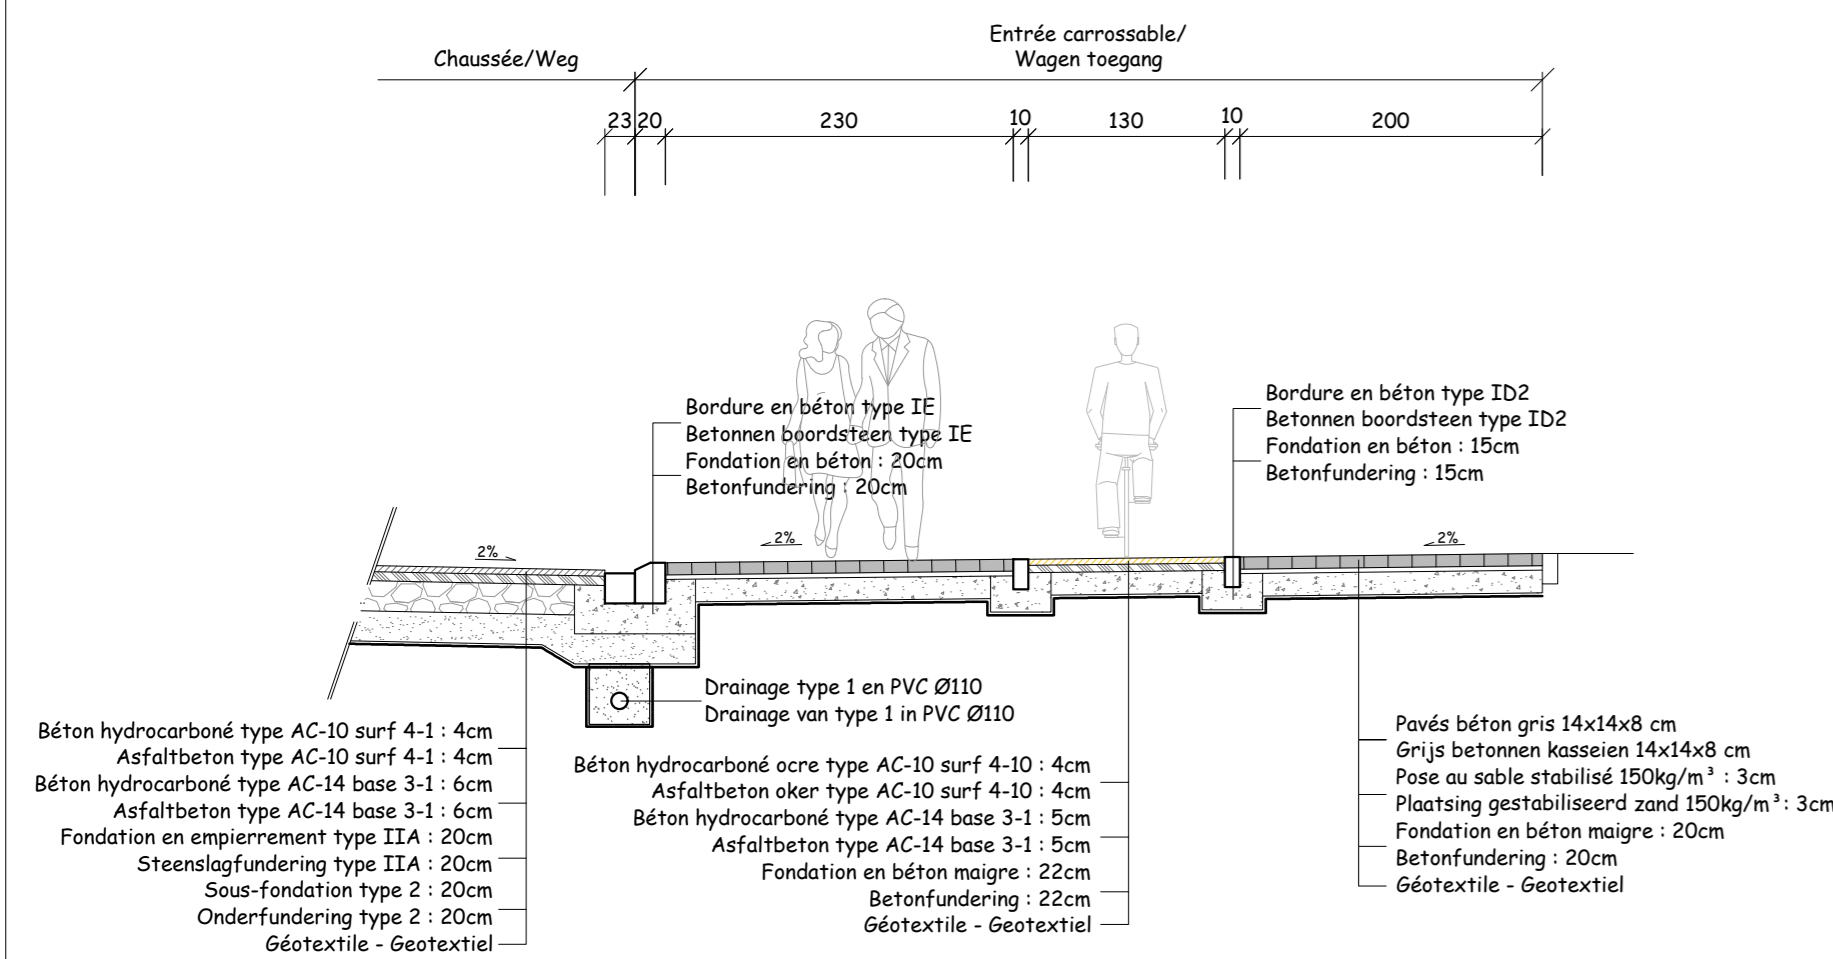


Coupe / Snede 4
Echelle / Schaal : 1/50

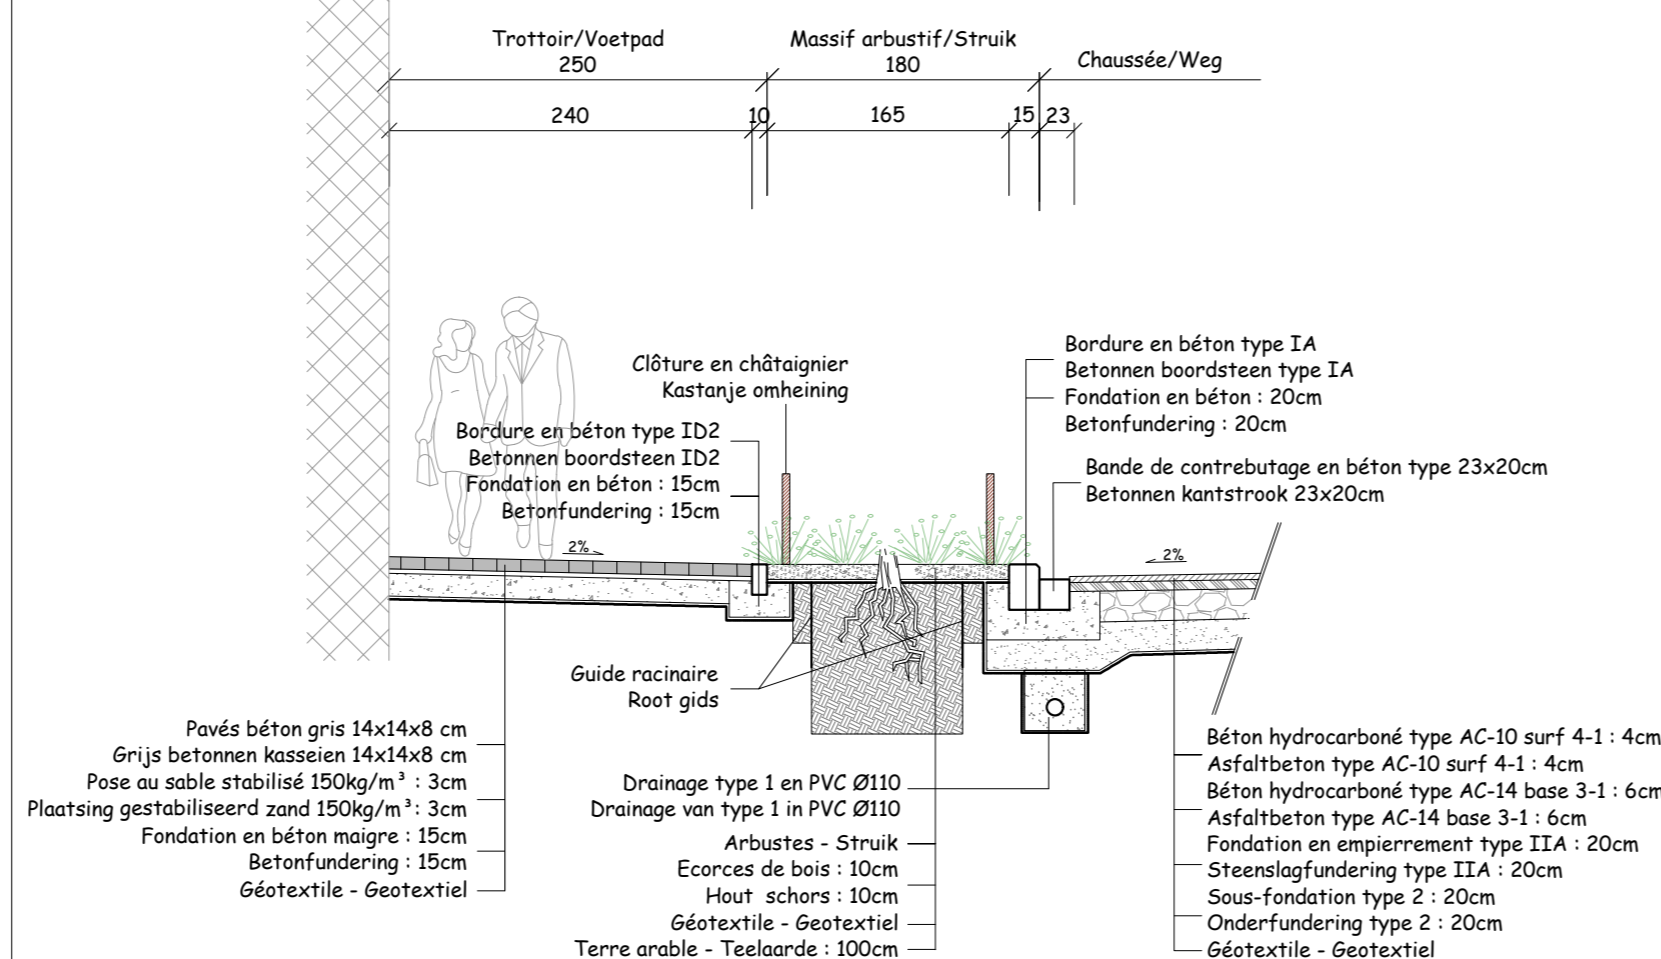


Coupe / Snede 5
Echelle / Schaal : 1/50

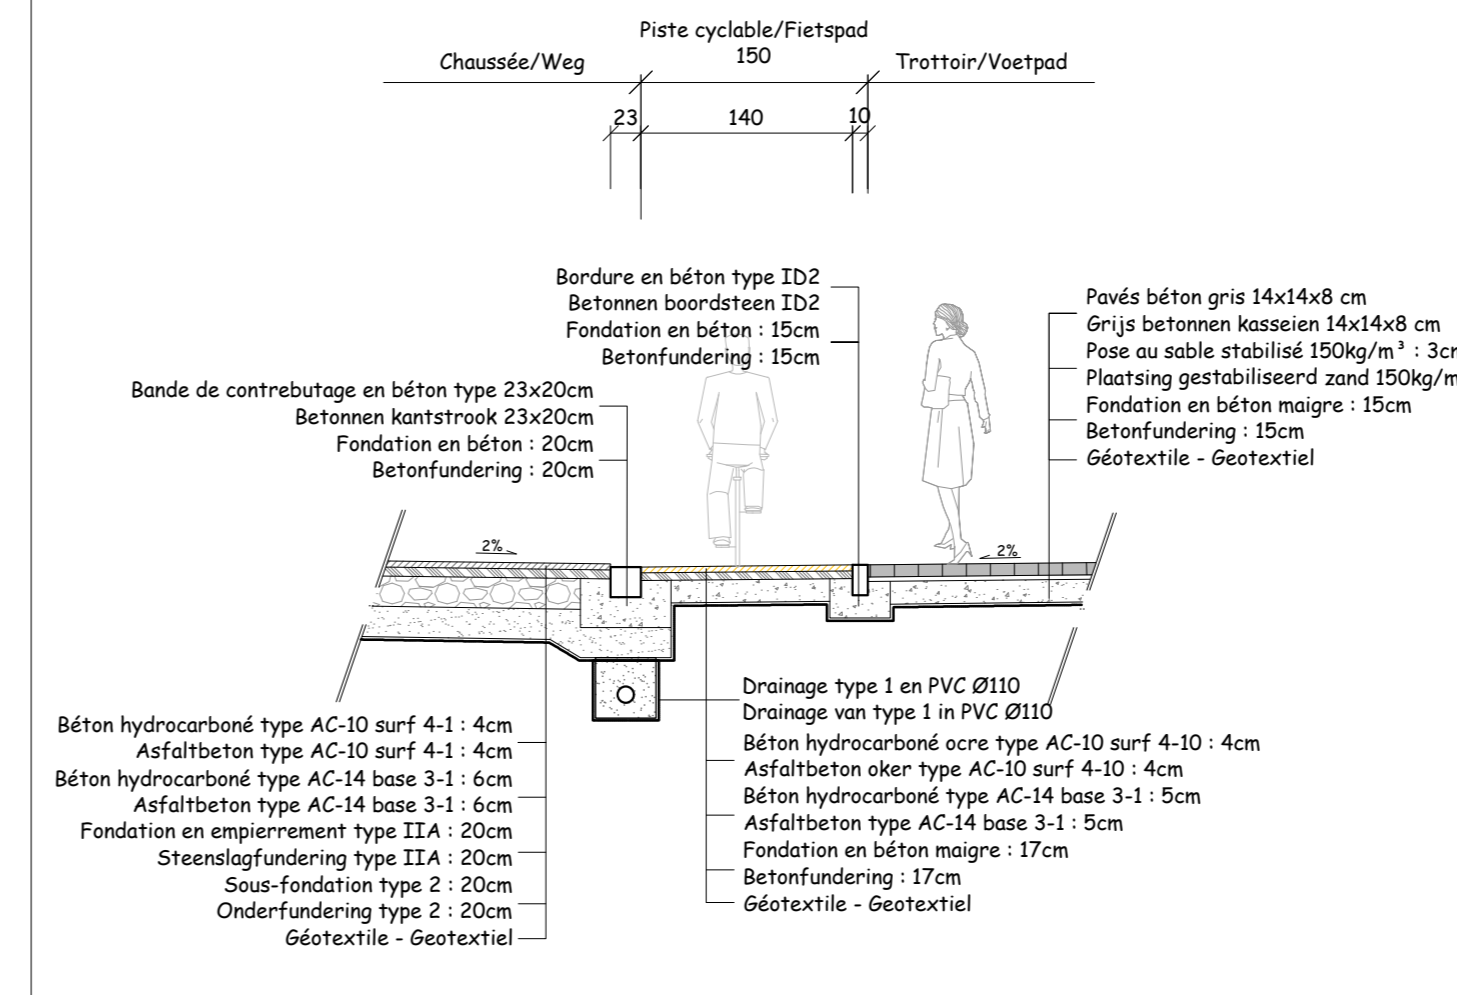

Coupe / Snede 6
Echelle / Schaal : 1/50

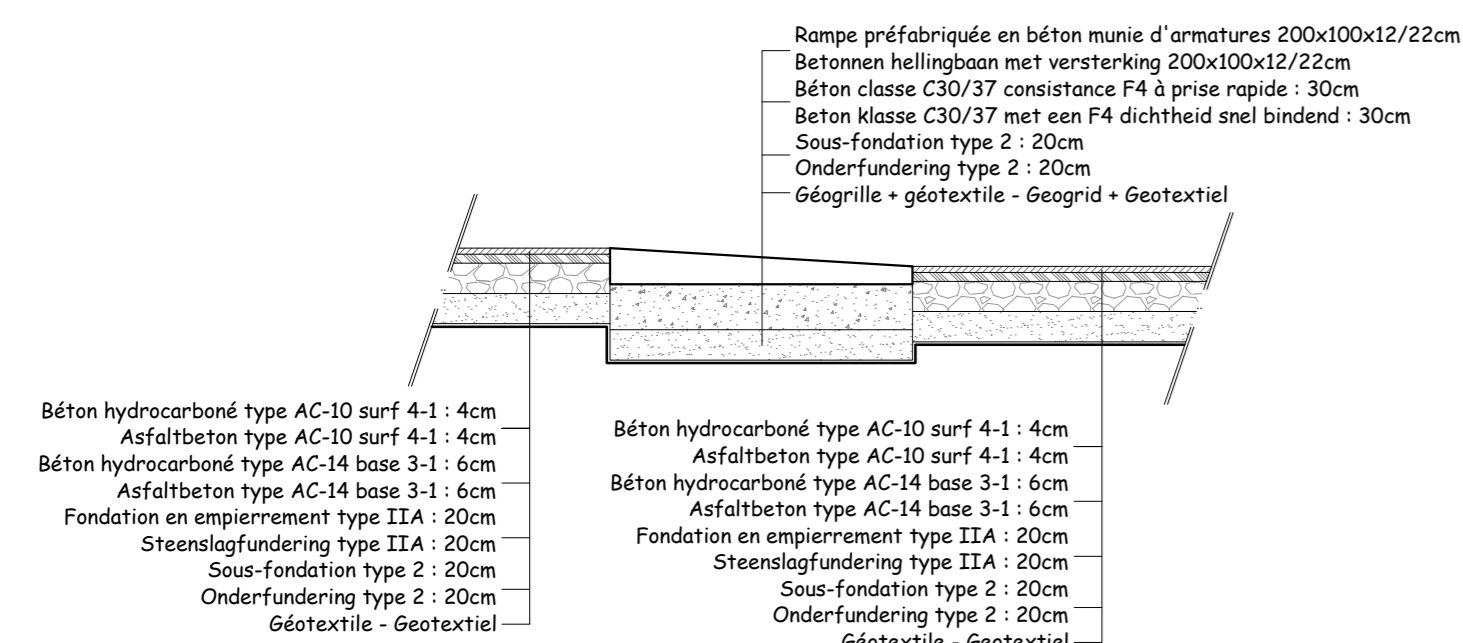

Coupe / Snede 7
Echelle / Schaal : 1/50

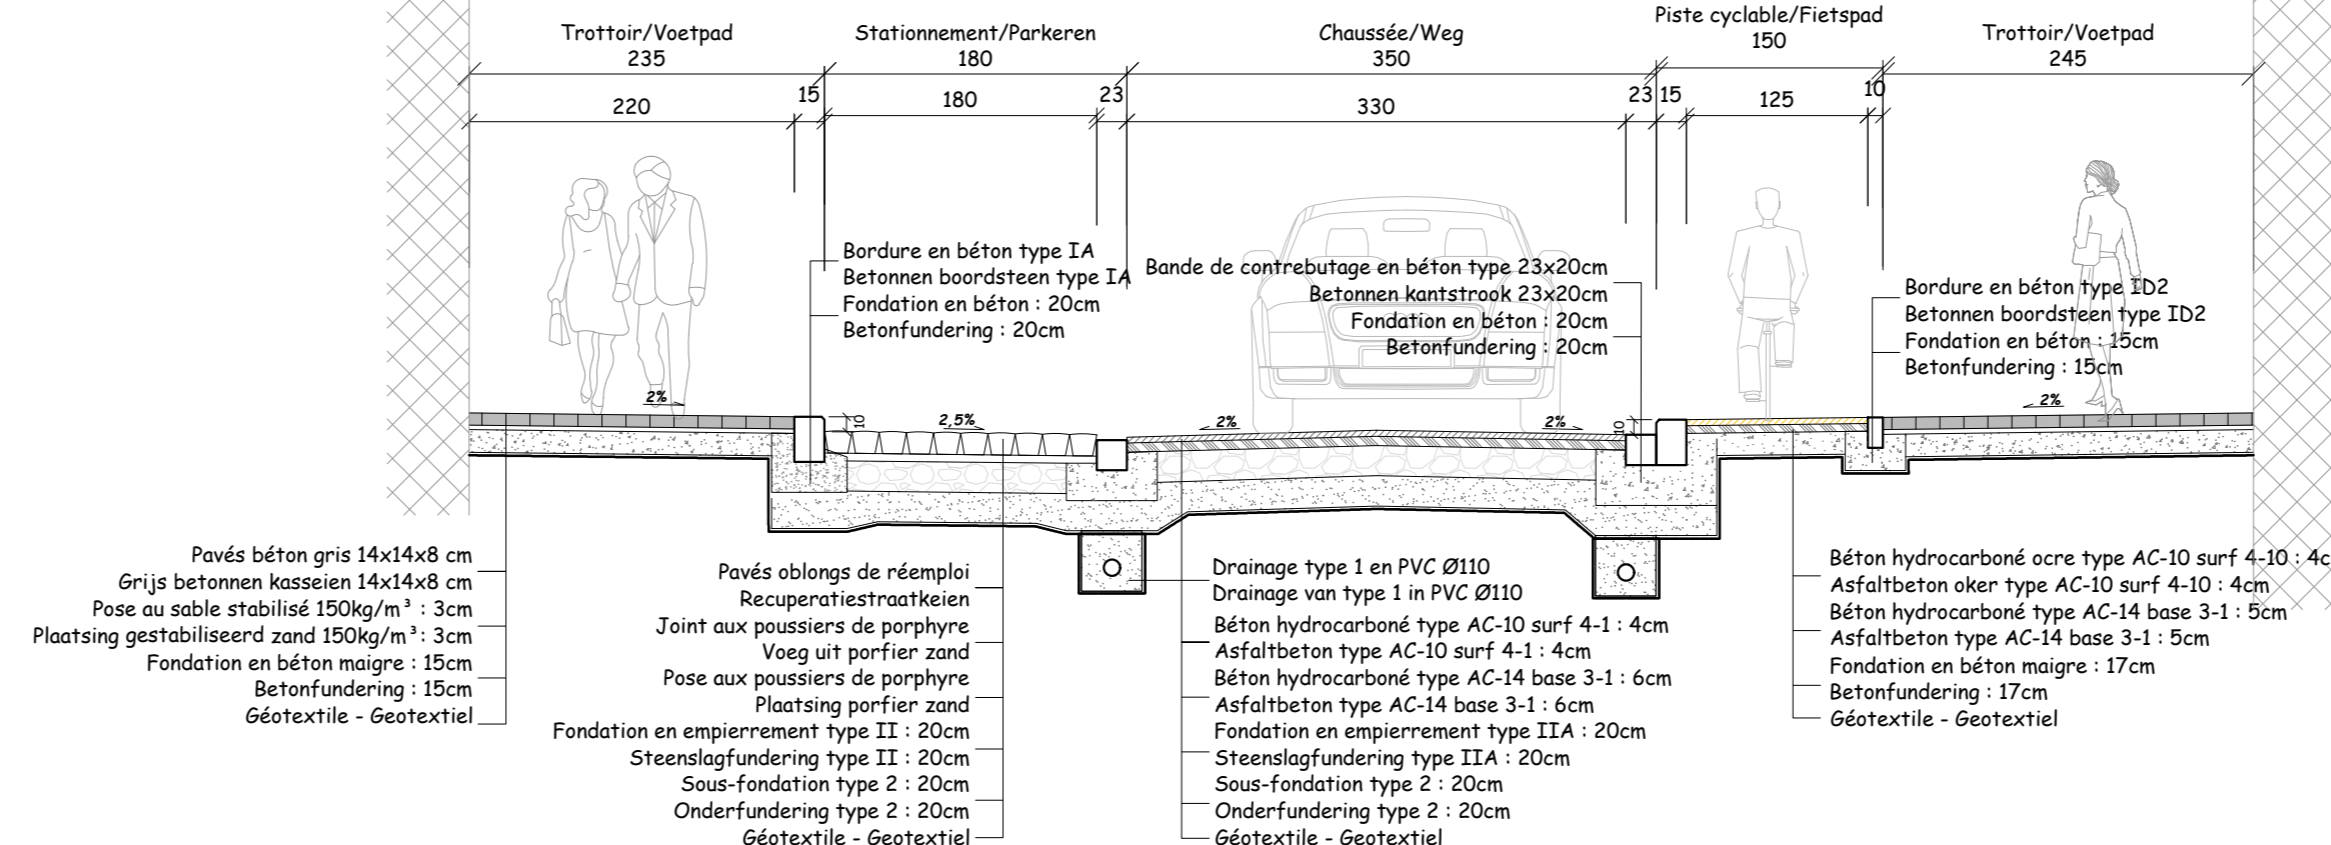

REGION BRUXELLES CAPITALE
BRUSSELS HOOFDSTEDELIJK GEWEST

Pouvoir adjudicateur / Opdrachtgever:

Administration Communale de Molenbeek-Saint-Jean
Gemeentelijke Overheid van Sint-Jans-Molenbeek
Service des Travaux Publics
Dienst voor Openbare Werken

Rue du Comte de Flandre 20 - 1080 Bruxelles - Tél. 02/412.37.90
Graaf van Vlaenderstraat 20 - 1080 Brussel - Tel. 02/412.37.90

Par ordonnance / In opdracht
La secrétaire faisant fonction/
De waarnemend secretaris

L'Echevin des Travaux Publics - délégué,
De schepen van de Openbare Werken - afgevaardigde

Marijke AELBRECHT Jef VAN DAMME

Auteur du Projet / Ontwerper van het Project :

C² PROJECT
Chemin de la Maison du Roi, 30D
B-1380 Lasne
Tél. 02/318 81 26 Fax 02/318 08 42
Courriel : info@c2project.be

PROJET / ONTWERP
Réaménagement de la rue de l'Indépendance
Herinrichting van Onafhankelijkheidsstraat

COUPES - SNEDEN

N° PLAN 2M20-117-3-P/21	ECHELLE : SCHAAL : 1/50	LASNE, 11.10.2022	Surface : Oppervlakte : 0,45 m²
Indice	Date/Datum	Modifications / Wijzigingen	
A	
B	
C	
D	
E	
F	

Source : ABC² 4D
Oorsprong : ABC² 4D

Dessiné par - Getekend door :
C² Project

Bressé par - Opgesteld door :
Ing. F. Decoster