


Parking niv -2 (107 places/plaatsen)

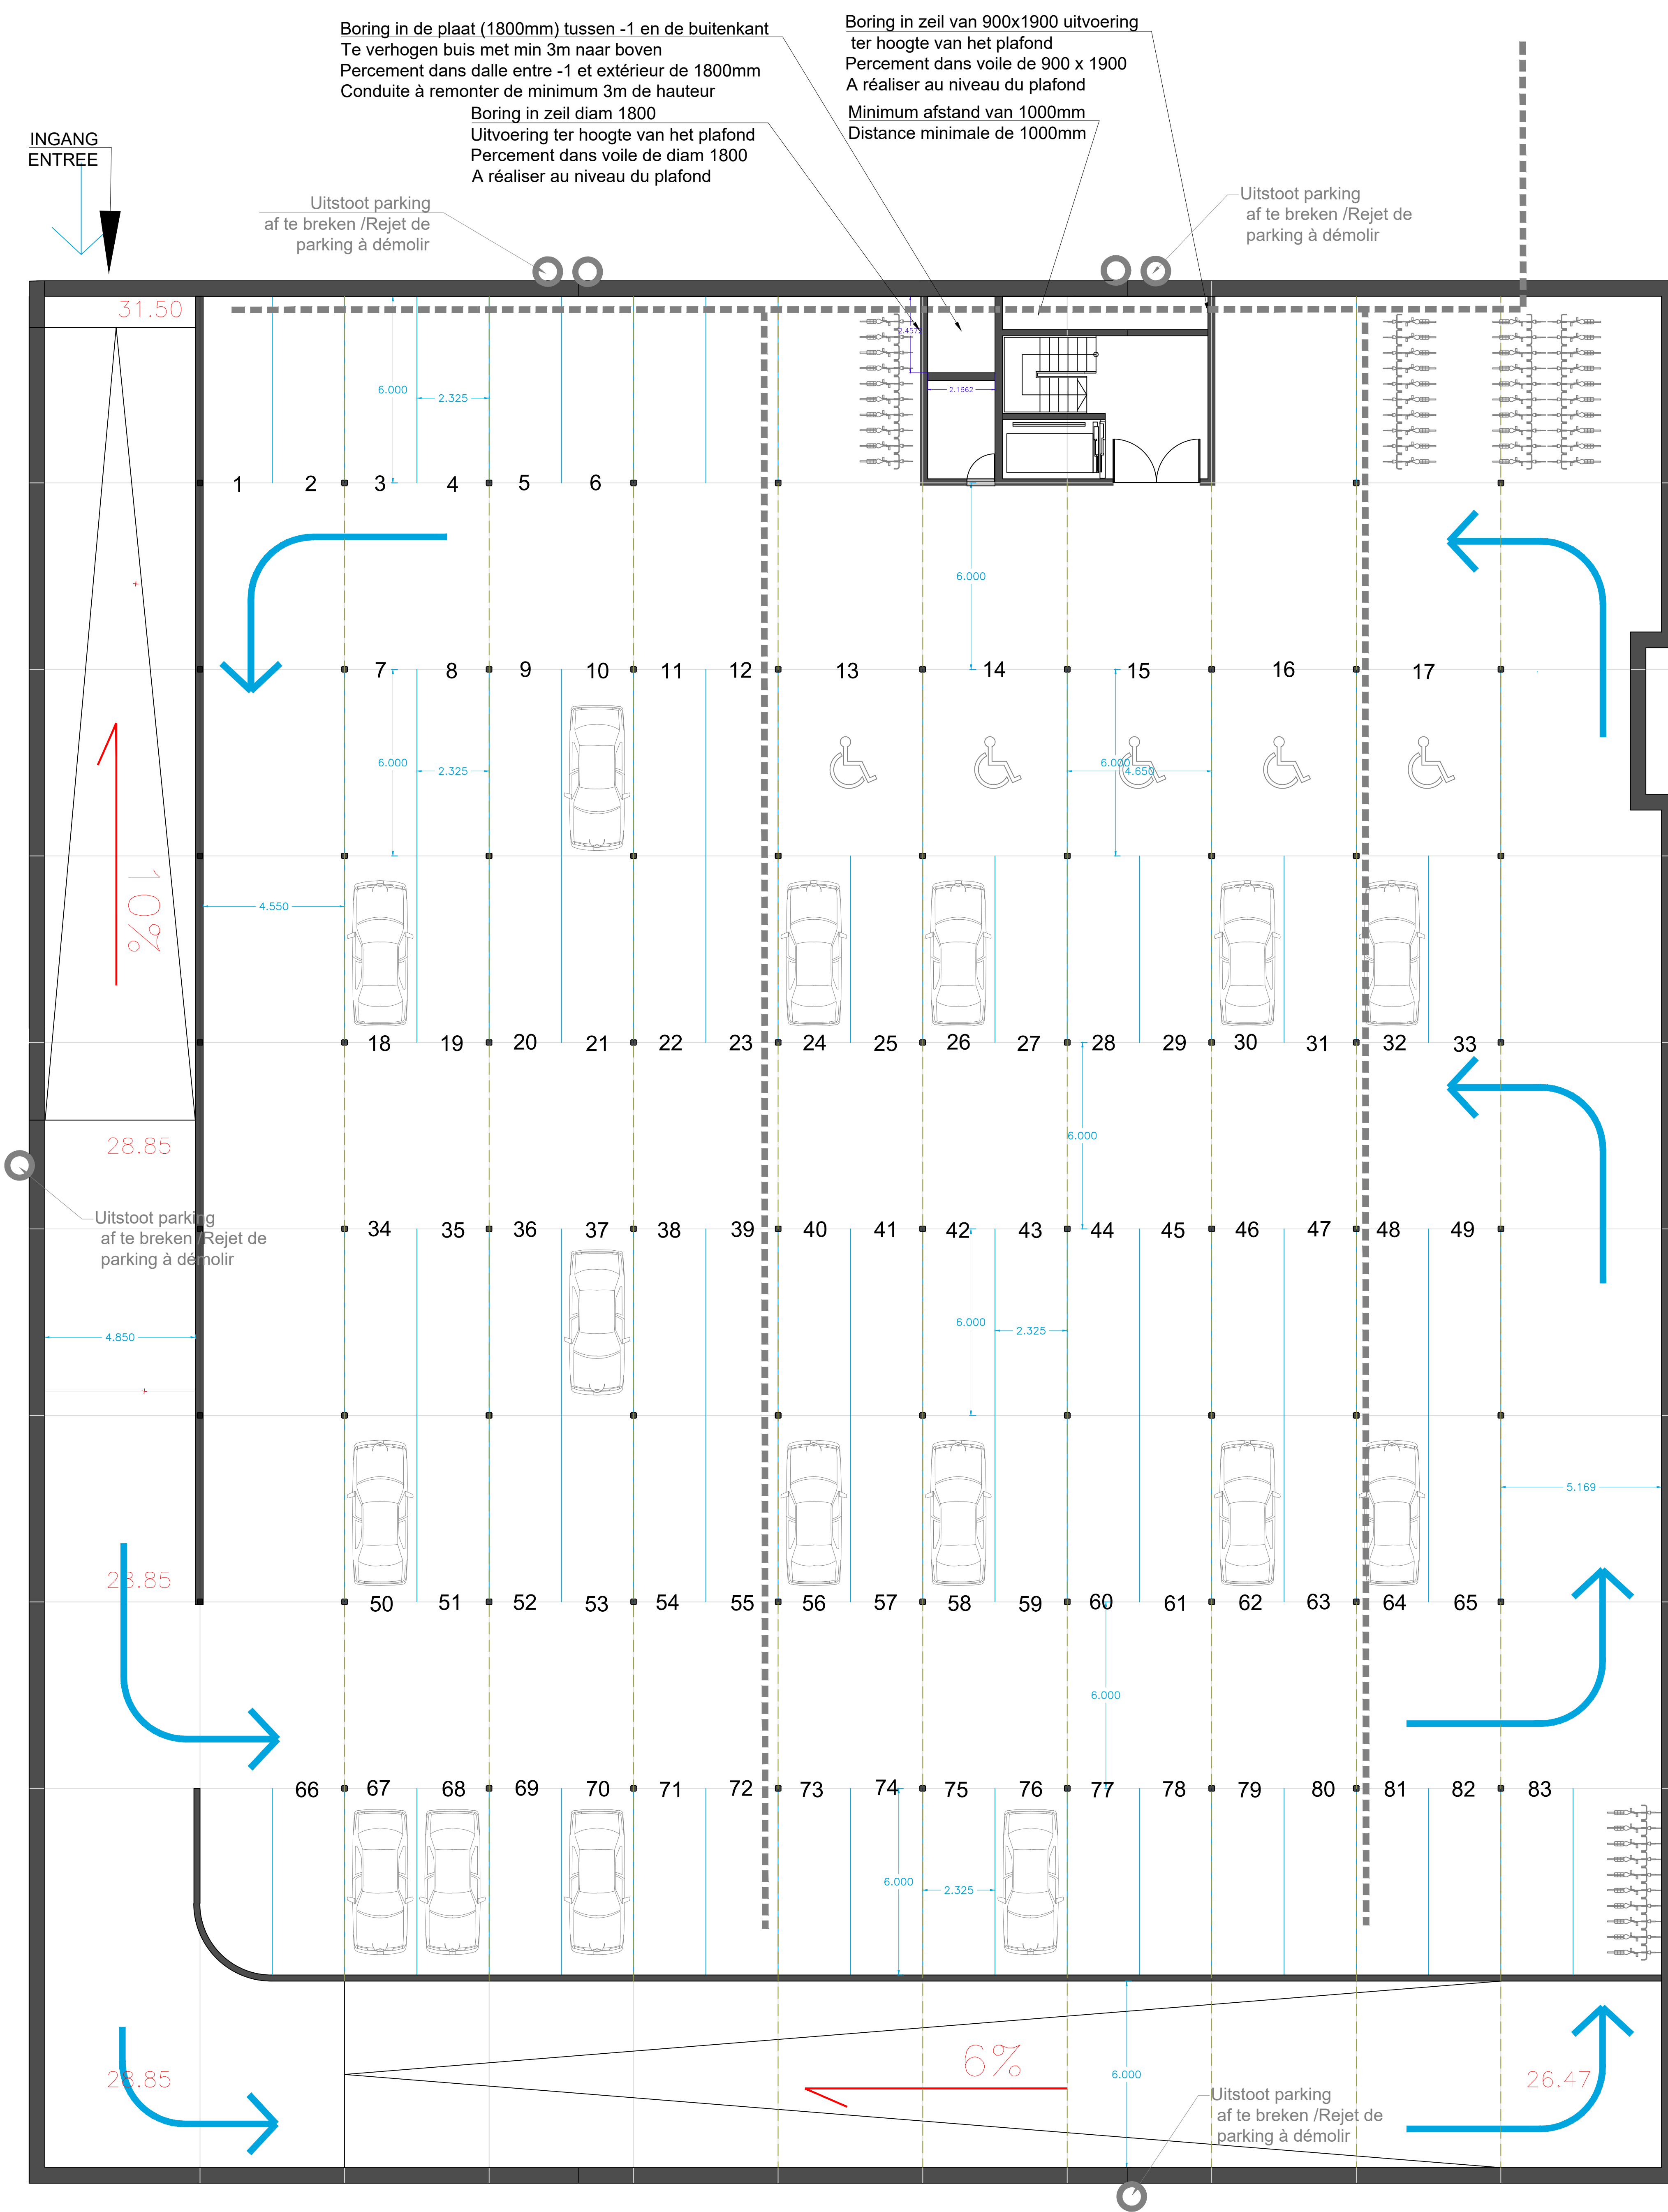

Parking niv -1 (83 places/plaatsen)

**MOLEN BEEK1080**  
 Gemeentebestuur Administration Communale  
 Graaf van Vlaanderenstraat, 20  
 1080 Sint-Jans-Molenbeek  
 Rue du Comte de Flandre, 20  
 1080 Molenbeek-Saint-Jean  
 Tel: 02 / 412.37.90  
 Mail: molenbeek@molenbeek.irnsnet.be

**DOSSIER VOOR DE OPDRACHT VOOR WERKEN DOSSIER POUR LE MARCHÉ DE TRAVAUX**  
 DECOCK, heraanleg openbare ruimtes en ondergrondse parking  
 DECOCK, réaménagement d'espace publics ainsi que d'un parking en sous-sol.

Gemeentebestuur Administration Communale  
 Par ordonnance: Le Secrétaire général, L'Échevin des Travaux Publics  
 GEBET HOEDYX JIJ VAN DAMME  
 De wet: (Voor) De Burgemeester, de Afgevaardigde Schep en GEBET HOEDYX JIJ VAN DAMME  
**ARTeUM architects**  
 Zaaivoeder Artium Architects sprl  
 Avenue Albert Einsteen 9  
 B-1348 Louvain-La-Neuve  
 www.artiumarchitects.be  
**sweco**  
 T +32 2 361 06 40  
 www.swecobelgium.be

DATE	HISTORIEK	REK	DATE	HISTORIEK	REK
A 23/06/2021	Dossier voor de opdracht voor werken	BEEVAU	A 23/06/2021	Dossier pour le marché de travaux	BEEVAU

Lot 1: Ondergrondse parking - algemeen overzicht - Plan toekomstige toestand  
 Lot 1: Parking souterrain - vue d'ensemble - Plan de situation projetée

OPDRACHT VOOR WERKEN	MARCHÉ DE TRAVAUX	FASE / PHASE	SOORT / TYPE	PLAATS / LOCATION	PROJEKTNUMMER / PROJECT NUMBER	TOEGANG / ACCESS	STATUS
OPDRACHT VOOR WERKEN	MARCHÉ DE TRAVAUX				2661 0010	002	A