

COMMUNE DE MOLENBEEK-SAINT-JEAN
PROJET DE LOTISSEMENT DE TERRAINS

A FRONT DE L'AVENUE KARL REQUETTE
ET DE DEUX RUES LATERALES

APPARTENANT A

S.A. IMMOBILIERE FEDERALE
DE LA
CONSTRUCTION

PLANS JOINTS A MA DEMANDE DE PERMIS DE
LOTIR EN DATE DU

LA PROPRIETAIRE

RUE DE L'ETUVE N° 12
Echelle 1/500 Lotissement

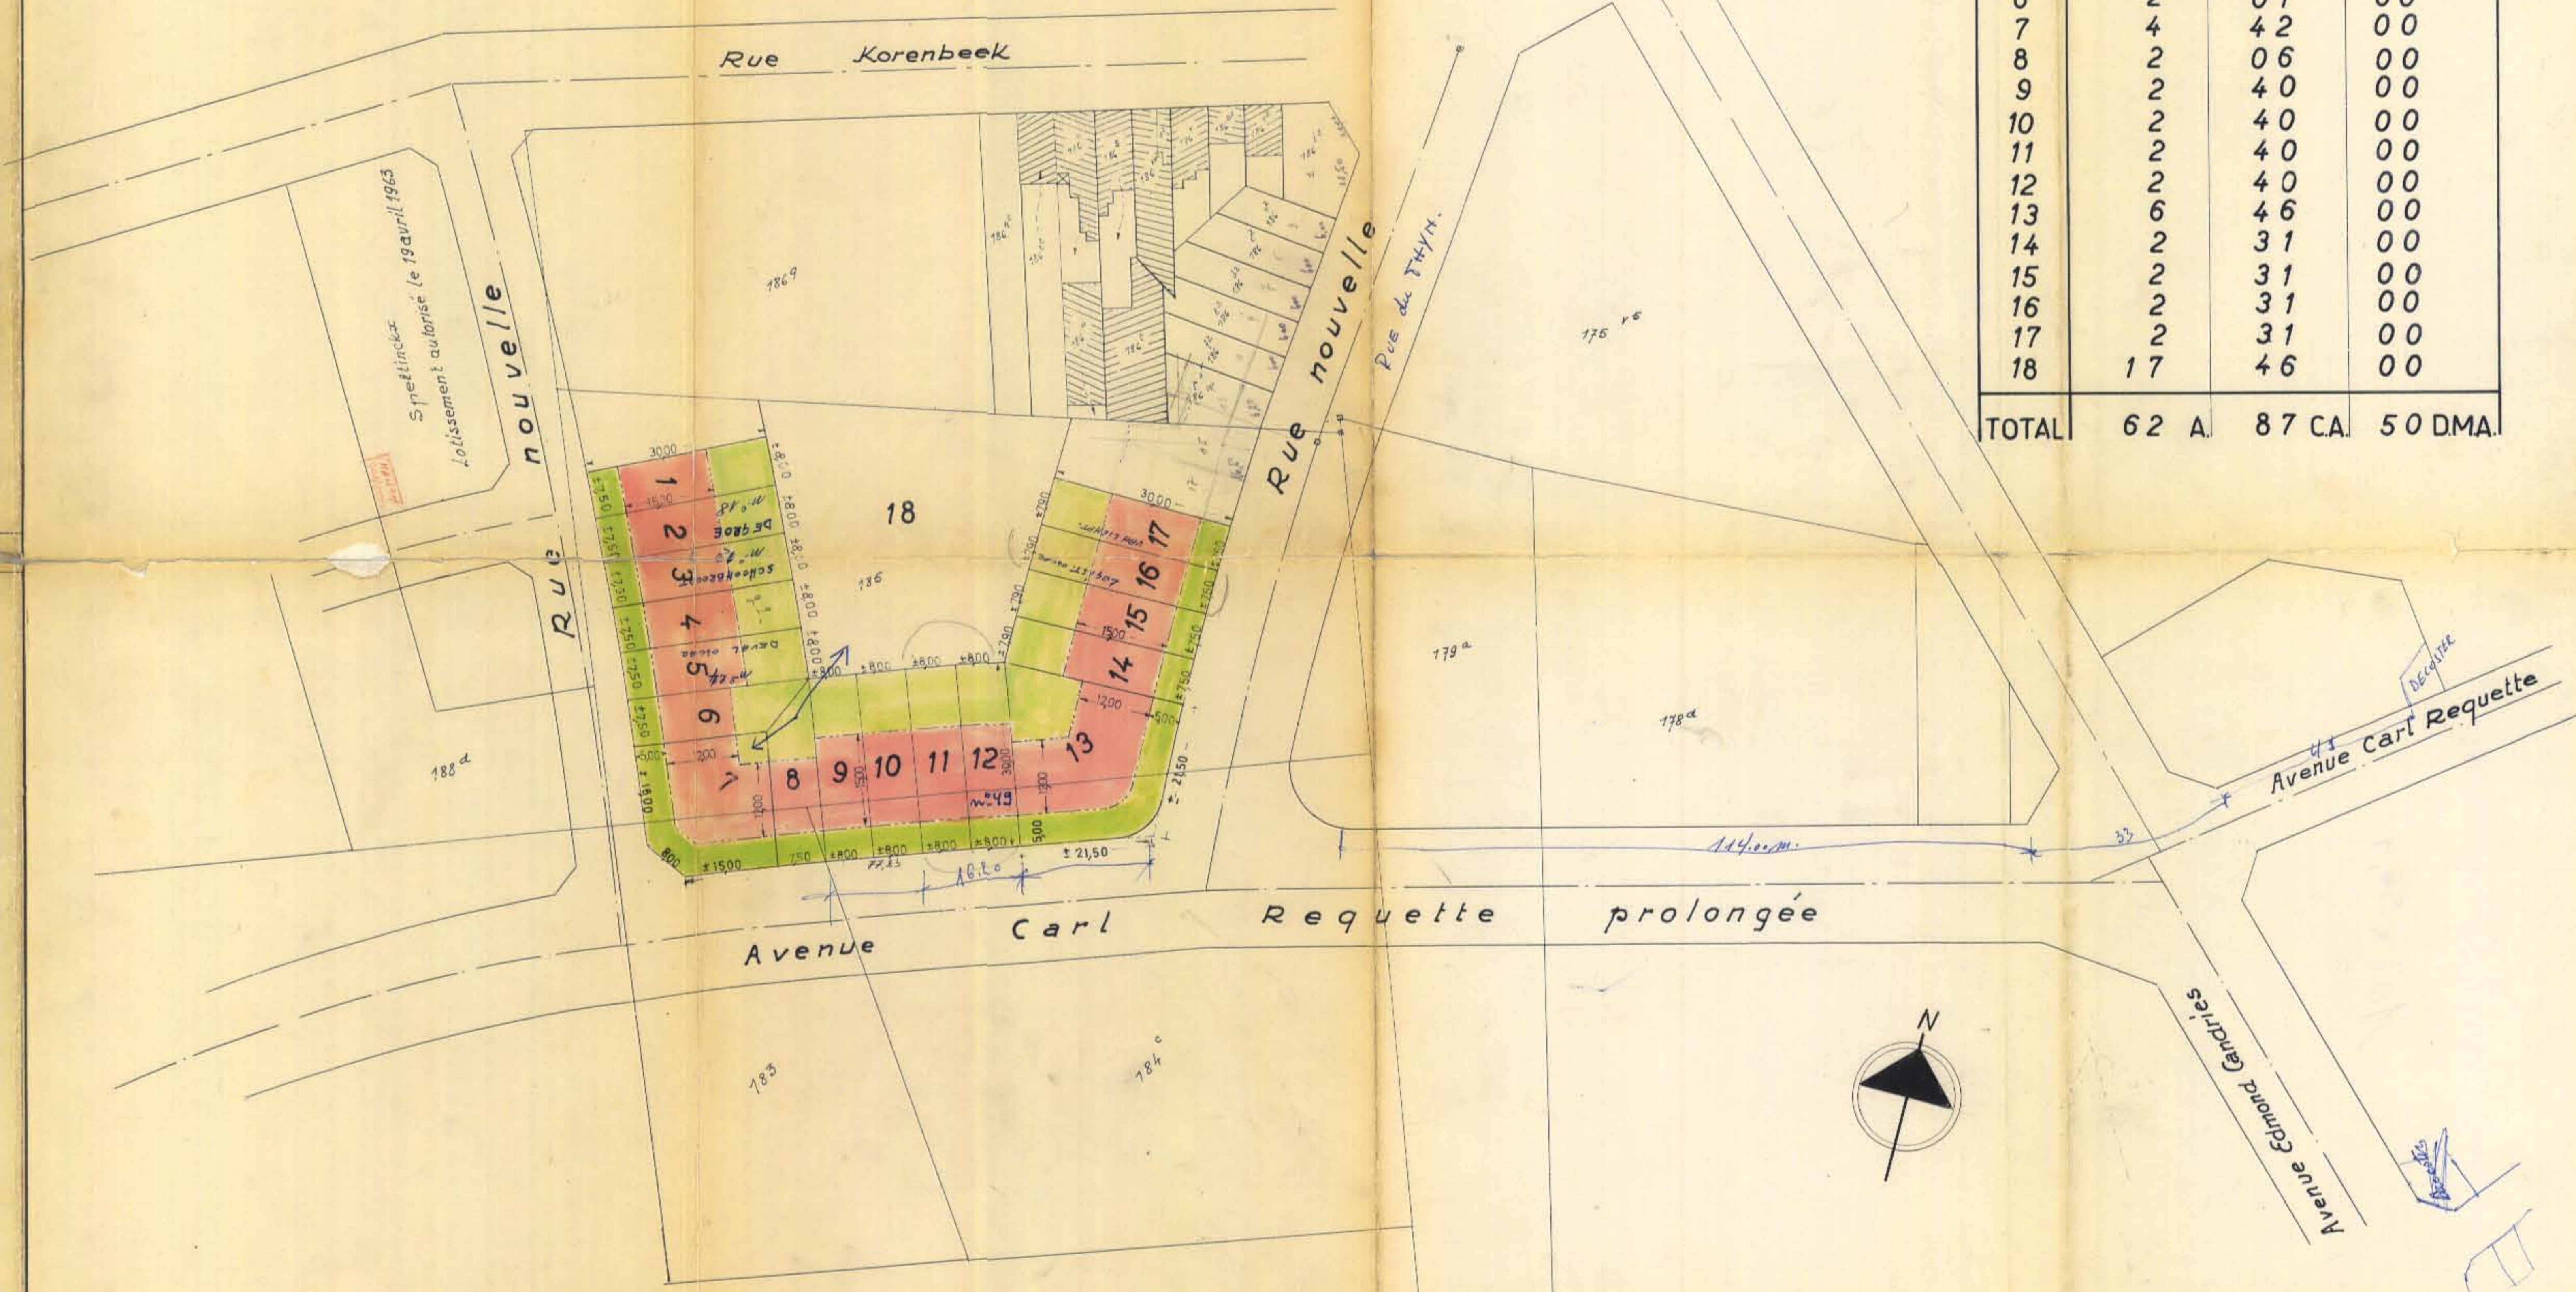


TABLEAU DES SUPERFICIES			
N° DES LOTS	CONTENANCES		
1	2 A.	32 CA.	50 DMA.
2	2	32	50
3	2	32	50
4	2	32	50
5	2	32	50
6	2	01	00
7	4	42	00
8	2	06	00
9	2	40	00
10	2	40	00
11	2	40	00
12	2	40	00
13	6	46	00
14	2	31	00
15	2	31	00
16	2	31	00
17	2	31	00
18	17	46	00
TOTAL	62 A.	87 CA.	50 DMA.

Handwritten signature and stamp at the bottom right of the plan.