



PLAN CONFORME AU PERMIS DE LOTIR
DELIVRE LE 4/7/1969 - MODIFIE LE 25/11/1977

PLAN DE SITUATION

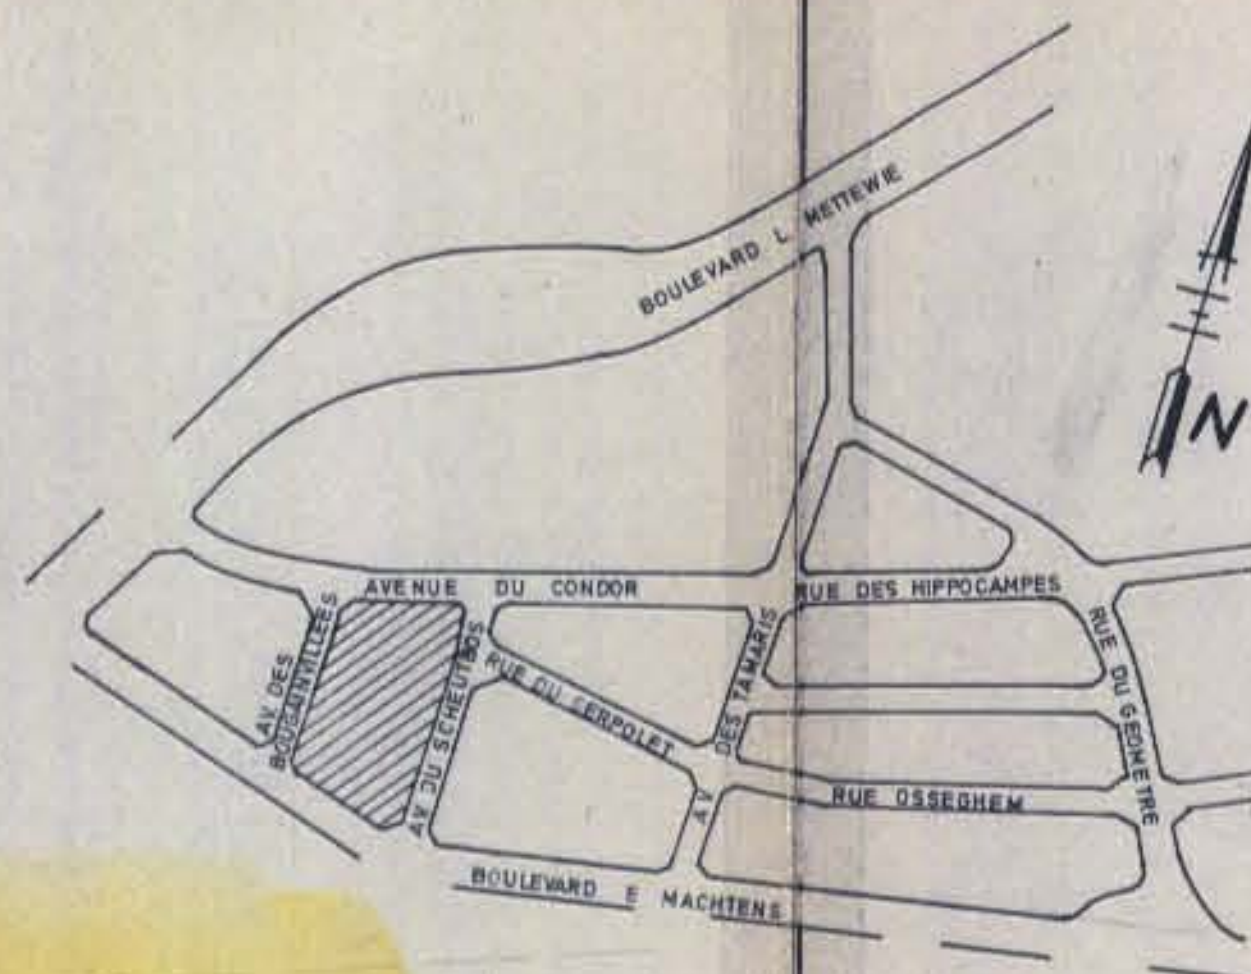

PLAN MODIFICATIF

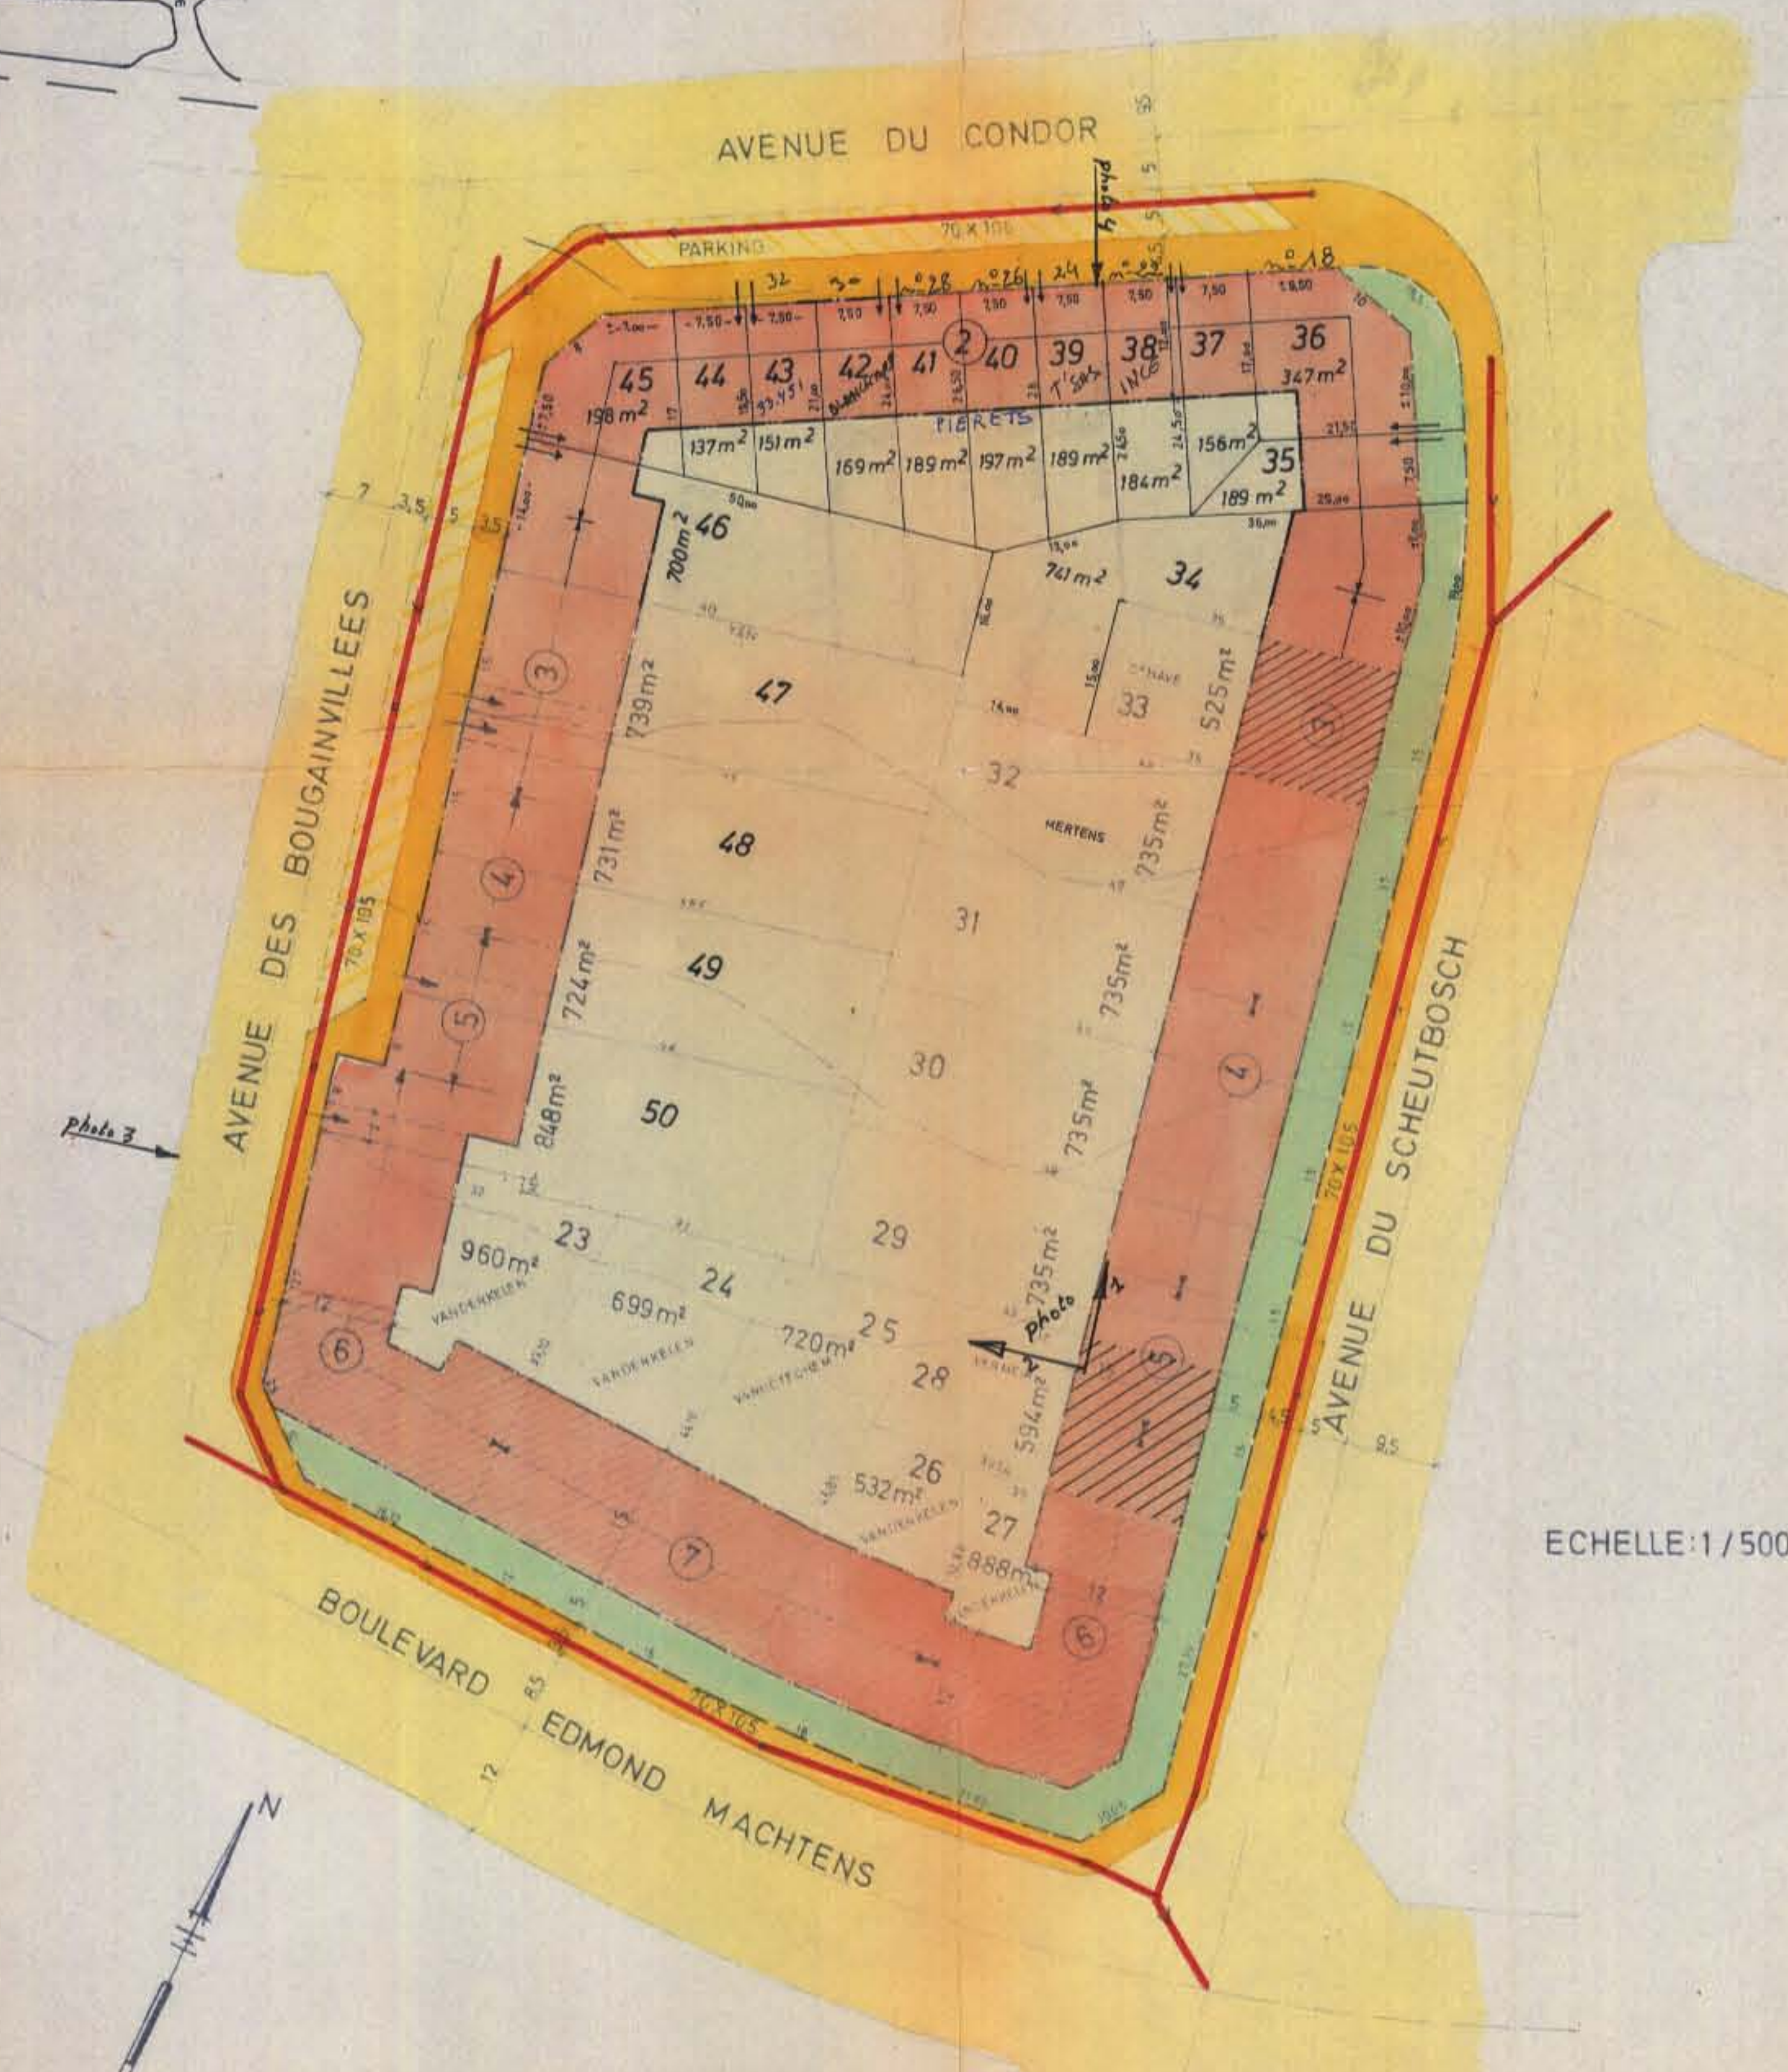

ECHELLE: 1/500

ECHELLE: 1/500

LEGENDE

- ALIGNEMENT
- FRONT DE BATISSE OBLIGATOIRE
- LIMITE EXTREME DE BATISSE
- LIMITE DES PARCELLES
- VOIRIE EXISTANTE
- TROTTOIR
- PARKING
- CONSTRUCTIONS EXISTANTES
- ZONE DE BATISSE
- ZONE DE PARKINGS, GARAGES ET JARDINS
- ZONE DE REcul
- NOMBRE D'ETAGES
- EGOUT EXISTANT
- COURBES DE NIVEAU
- ACCES AUX GARAGES OBLIGATOIRE

PROVINCE DE BRABANT
COMMUNE DE MOLENBEEK ST. JEAN
lotissement „M4”
partie du P.P.A. 8A bis

SECTION C Nos. 236a, 235x, 241h4 pie.

DEMANDE DE MODIFICATION INTRODUITE LE 26 OKT 1979

PAR

LA SA IMMOBILIERE FEDERALE
DE LA CONSTRUCTION.
12 RUE DE L'ETUVE
1000 BRUXELLES

L'ADMINISTRATEUR DELEGUE

L. MARICOT
VU POUR ETRE ANNEXE A NOTRE PERMIS DE LOTIR
EN DATE DE CE 18. 1. 1980

PAR ORDONNANCE
LE SECRETAIRE COMMUNAL

LE COLLEGE
DES BOURGHESTRE ET ECHEVINS

PLAN DRESSE PAR LE SERVICE TECHNIQUE DE LA
S.A. I.F.C.

BRUXELLES LE 20/09/79