

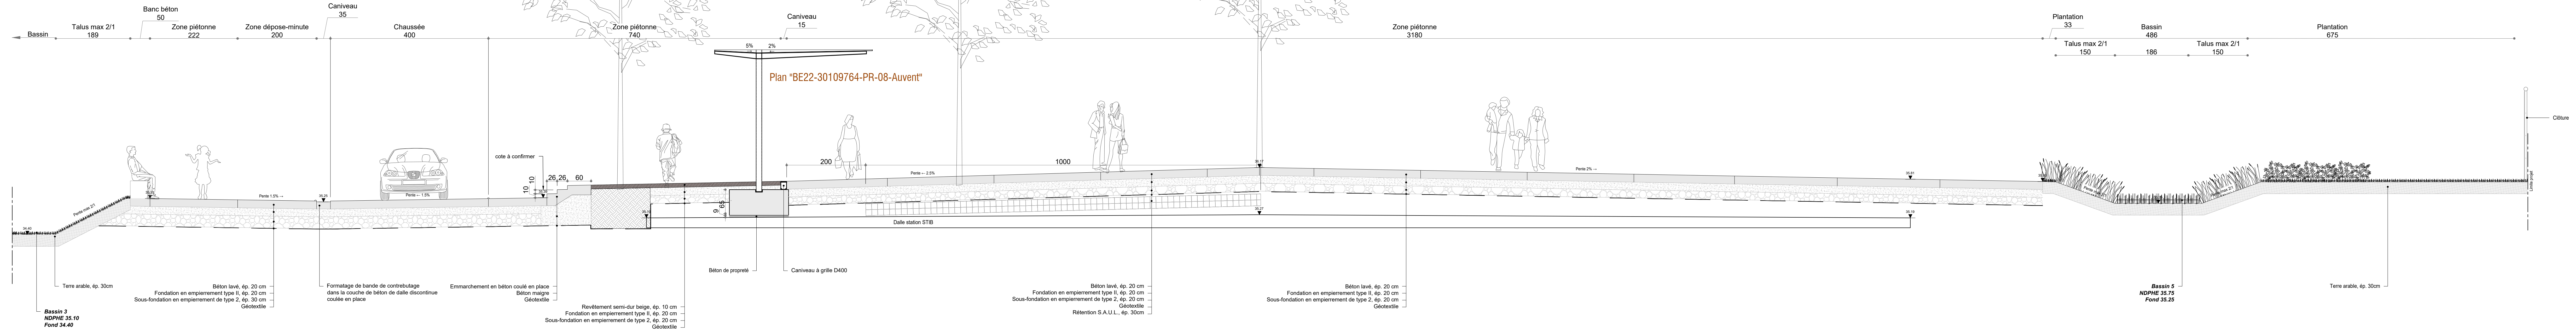



COUPE 1-1
(Ech.: 1/50)

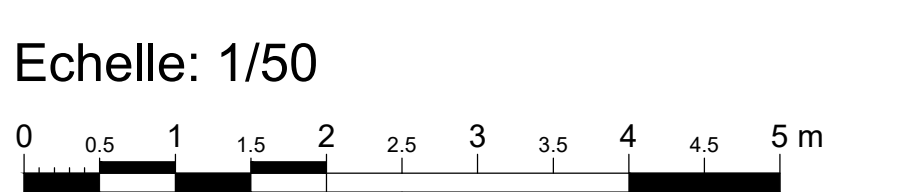

COUPE 2-2
(Ech.: 1/50)

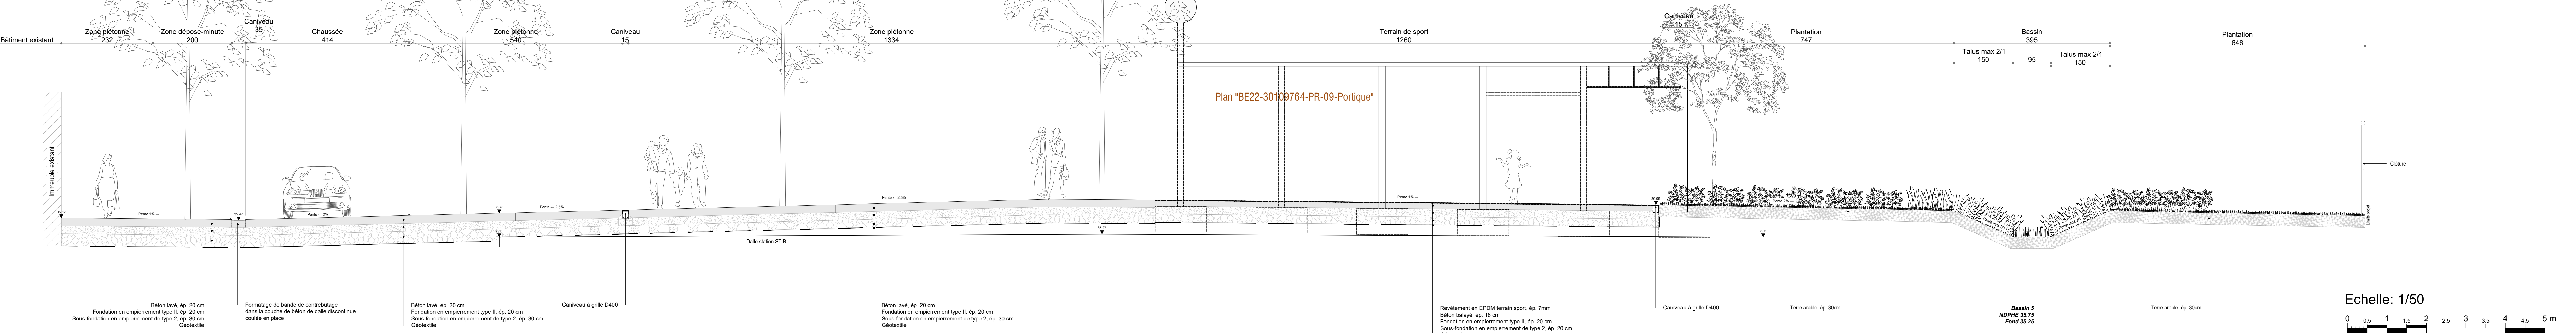

COUPE 3-3
(Ech.: 1/50)

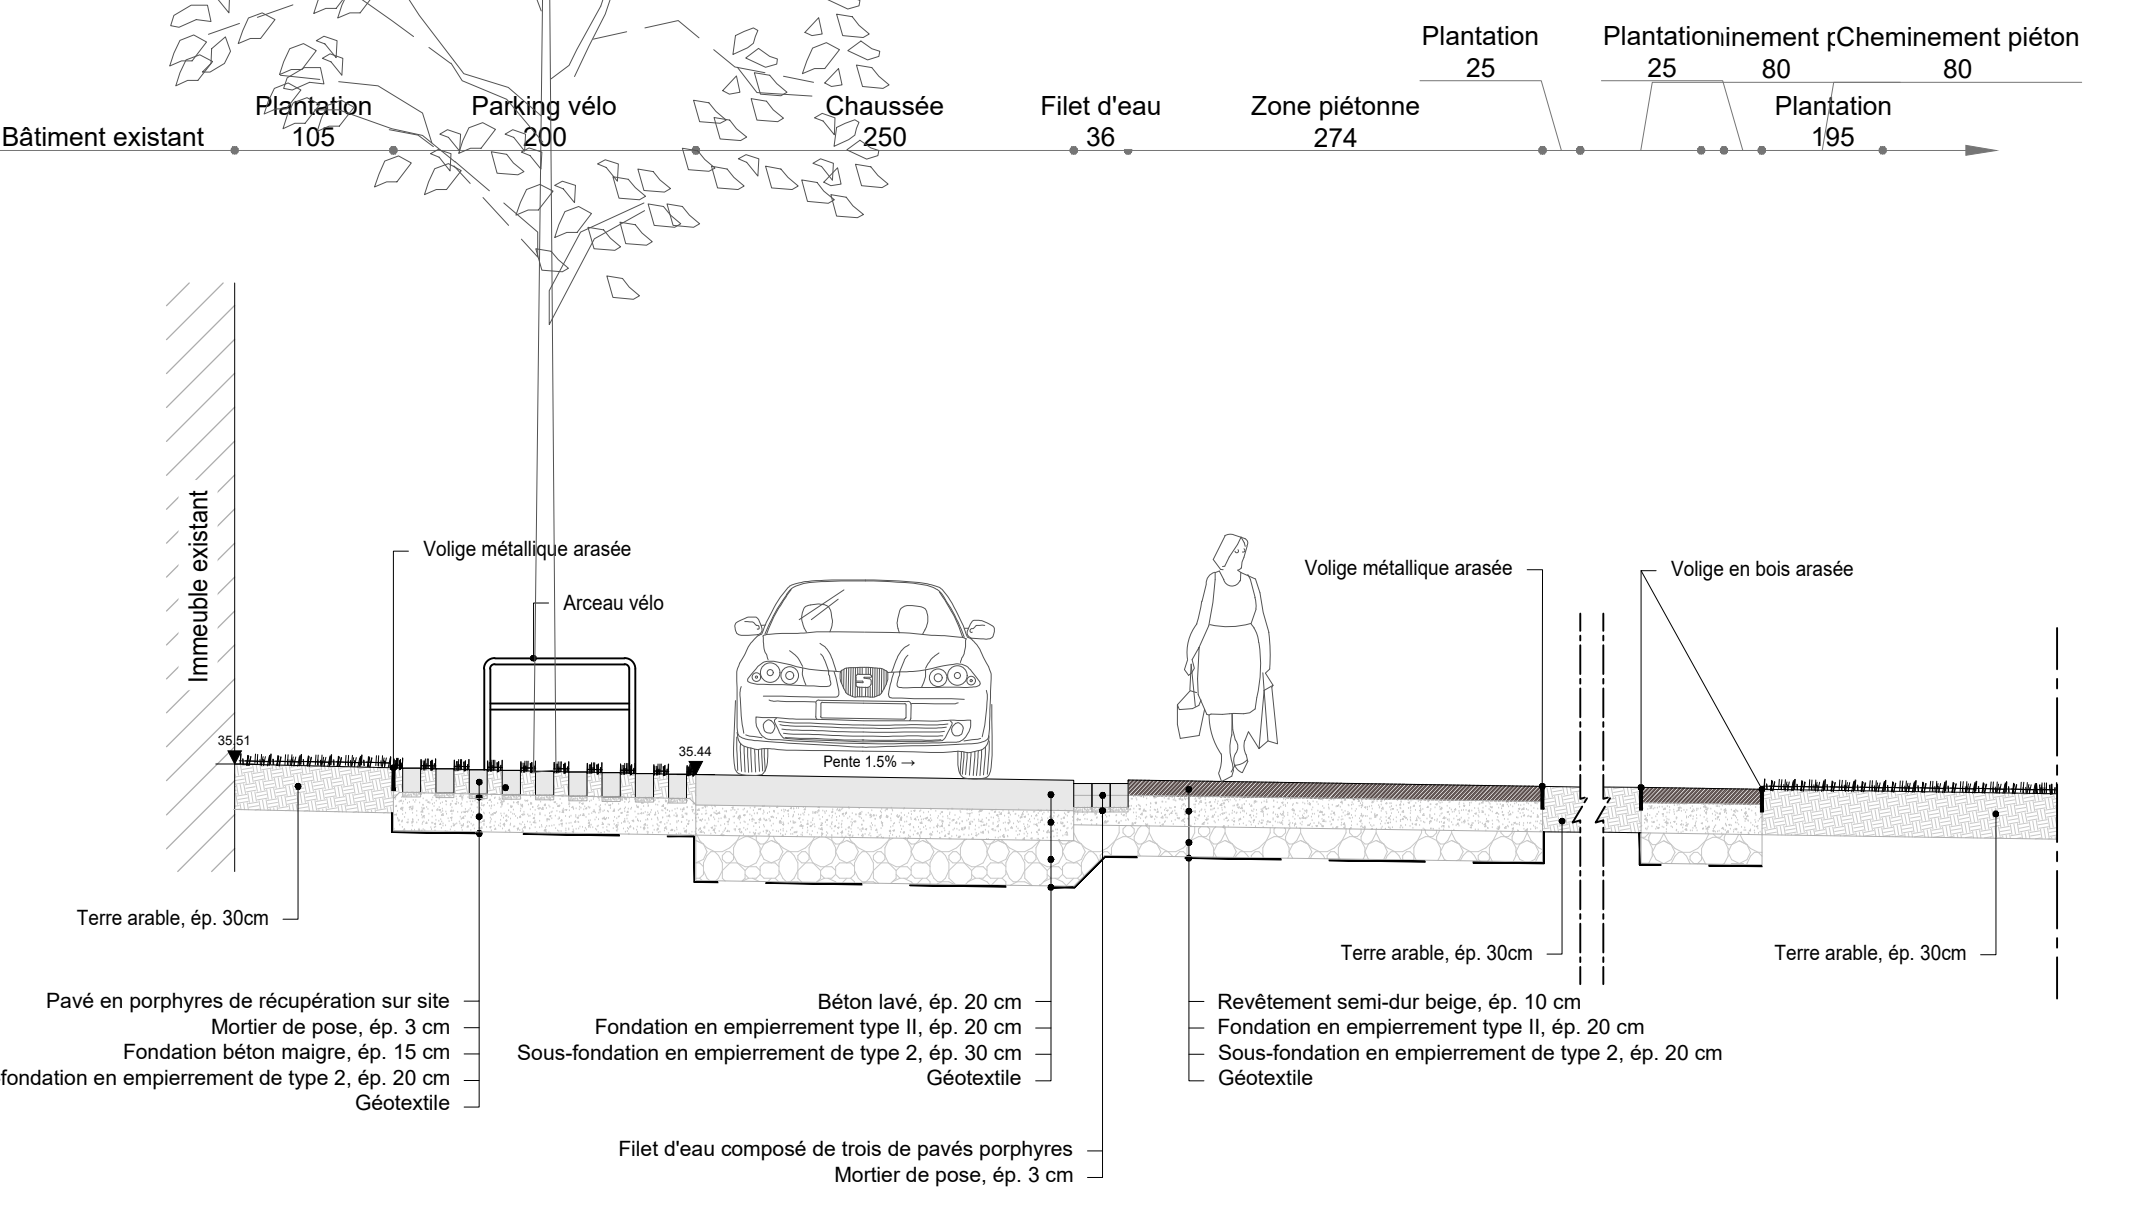

BEEKKANT – Réaménagement de l'espace Beekkant à Molenbeek-Saint-Jean.
Herontwikkeling van de ruimte Beekkant in Sint-Jans-Molenbeek.

Maitre de l'ouvrage / Bouwheer: Commune de Molenbeek-Saint-Jean / Gemeente Sint-Jans-Molenbeek, Rue du Comte de Flandre 20 - 1080 Molenbeek-Saint-Jean - Tél. 02/412.37.90
Architectes mandataires / Ontwerper: vvv architecture urbanisme, info@vvarchitectes.be / +32 483 07 96 20
Crédit van Woonerenstraat 20 - 1080 Sint-Jans-Molenbeek - Tél. 02/412.37.90
Gue architecte, urbanisme, paysage, natuurbiosciëprijelab.eu / +32 473 29 8346
Bijdrage du projet / Adres van het project: Rue Jules Vaujant 1, Rue Dubois-Thorn; Boulevard Edmond Mochlens - 1080 Molenbeek-Saint-Jean

Par ordonnance / In opdracht: Pour la Bourgmestre, La secrétaire faisant fonction, De woonruimdevierdelijk Werken
Pour le Bourgmestre, L'échevin des travaux publics, De schepenen van de Openbare Werken

DOSSIER D'ADJUDICATION / AANBESTEDINGSDOSSIER

Marjke AELBRECHT, Jief VAN DAMME

échelle	1/50	indice	date	dessin	modification
date	07/07/23	-	-	-	-
dessin	-	-	-	-	-
format	A0+	-	-	-	-

BEE-DA-PR-005
Coupes-typiques 1-2-3