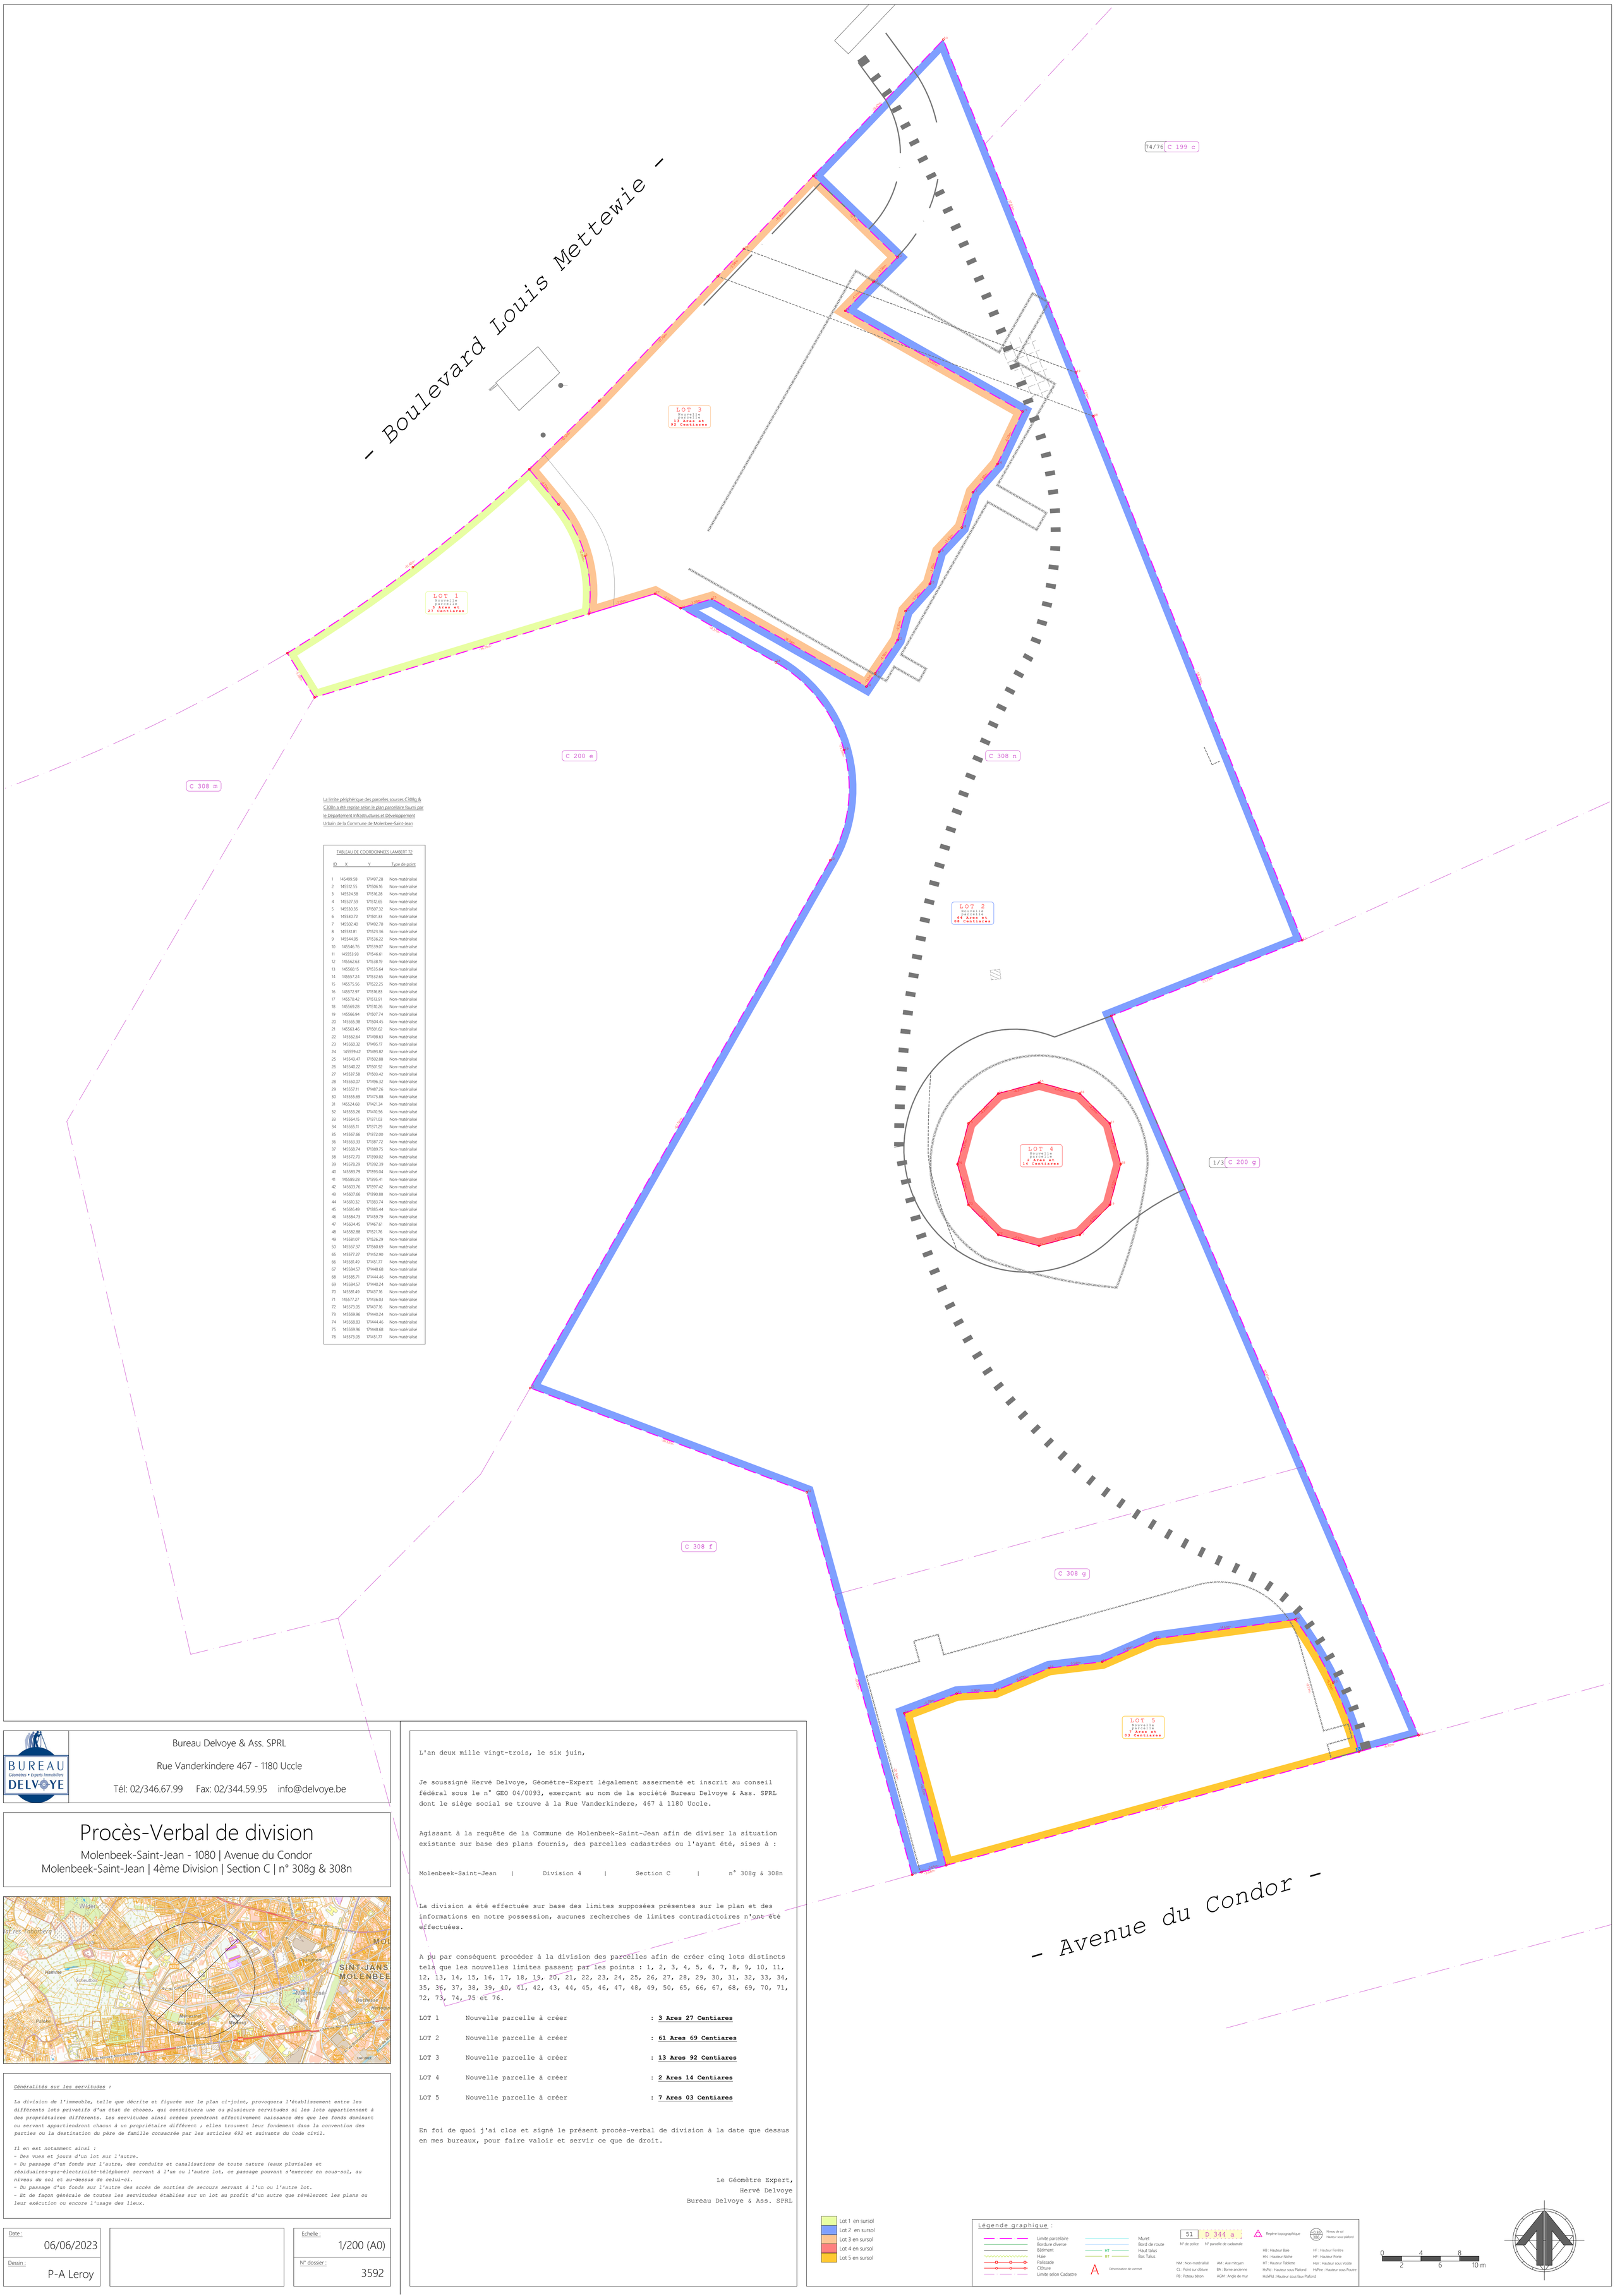

La limite périphérique des parcelles sources C308g & C308n a été reprise selon le plan parcellaire fourni par le Département Infrastructures et Développement Urbain de la Commune de Molenbeek-Saint-Jean

TABLEAU DE COORDONNEES LAMBERT 72

ID	X	Y	Type de point
1	145499.58	171497.28	Non-matérialisé
2	145512.55	171506.16	Non-matérialisé
3	145524.58	171516.28	Non-matérialisé
4	145527.59	171512.65	Non-matérialisé
5	145530.35	171507.32	Non-matérialisé
6	145530.72	171501.33	Non-matérialisé
7	145502.40	171492.70	Non-matérialisé
8	145531.81	171523.36	Non-matérialisé
9	145544.05	171536.22	Non-matérialisé
10	145546.76	171539.07	Non-matérialisé
11	145553.93	171546.61	Non-matérialisé
12	145562.63	171538.19	Non-matérialisé
13	145560.15	171535.64	Non-matérialisé
14	145557.24	171532.65	Non-matérialisé
15	145575.56	171522.25	Non-matérialisé
16	145572.97	171516.83	Non-matérialisé
17	145570.42	171513.91	Non-matérialisé
18	145569.28	171510.26	Non-matérialisé
19	145566.94	171507.74	Non-matérialisé
20	145565.98	171504.45	Non-matérialisé
21	145563.46	171501.62	Non-matérialisé
22	145562.64	171498.63	Non-matérialisé
23	145560.32	171495.17	Non-matérialisé
24	145559.42	171493.82	Non-matérialisé
25	145543.47	171502.88	Non-matérialisé
26	145540.22	171501.92	Non-matérialisé
27	145537.58	171503.42	Non-matérialisé
28	145550.07	171496.32	Non-matérialisé
29	145557.11	171487.26	Non-matérialisé
30	145555.69	171475.88	Non-matérialisé
31	145524.68	171421.34	Non-matérialisé
32	145553.26	171410.56	Non-matérialisé
33	145564.15	171371.03	Non-matérialisé
34	145565.11	171371.29	Non-matérialisé
35	145567.66	171372.00	Non-matérialisé
36	145563.33	171387.72	Non-matérialisé
37	145568.74	171389.75	Non-matérialisé
38	145572.70	171390.02	Non-matérialisé
39	145578.29	171392.39	Non-matérialisé
40	145583.79	171393.04	Non-matérialisé
41	145589.28	171395.41	Non-matérialisé
42	145603.76	171397.42	Non-matérialisé
43	145607.66	171390.88	Non-matérialisé
44	145610.32	171383.74	Non-matérialisé
45	145616.49	171385.44	Non-matérialisé
46	145584.73	171459.79	Non-matérialisé
47	145604.45	171467.61	Non-matérialisé
48	145582.88	171521.76	Non-matérialisé
49	145581.07	171526.29	Non-matérialisé
50	145567.37	171560.69	Non-matérialisé
65	145577.27	171452.90	Non-matérialisé
66	145581.49	171451.77	Non-matérialisé
67	145584.57	171448.68	Non-matérialisé
68	145585.71	171444.46	Non-matérialisé
69	145584.57	171440.24	Non-matérialisé
70	145581.49	171437.16	Non-matérialisé
71	145577.27	171436.03	Non-matérialisé
72	145573.05	171437.16	Non-matérialisé
73	145569.96	171440.24	Non-matérialisé
74	145568.83	171444.46	Non-matérialisé
75	145569.96	171448.68	Non-matérialisé
76	145573.05	171451.77	Non-matérialisé

Bureau Delvoye & Ass. SPRL

Rue Vanderkindere 467 - 1180 Uccle

Tél: 02/346.67.99 Fax: 02/344.59.95 info@delvoye.be

Procès-Verbal de division

Molenbeek-Saint-Jean - 1080 | Avenue du Condor

Molenbeek-Saint-Jean | 4ème Division | Section C | n° 308g & 308n

Wilder
Hamme
Scheutbos
Paloke
Molenbeek
Maalbeek
Kanaal Brussel-Charleroi
Vlaams-José park
Duchesse
Hertogin
SINT-JANS
MOLENBEE
Leopold II-laan
Mettewie
Condor
Mimosa
Mimosenlaan
Condorlaan
Condorlaan
Condorlaan
Condorlaan
Mimosenlaan
Condorlaan
Condorlaan
Condorlaan
Condor